


Ū1 ūdensvada aksonometriskā shēma

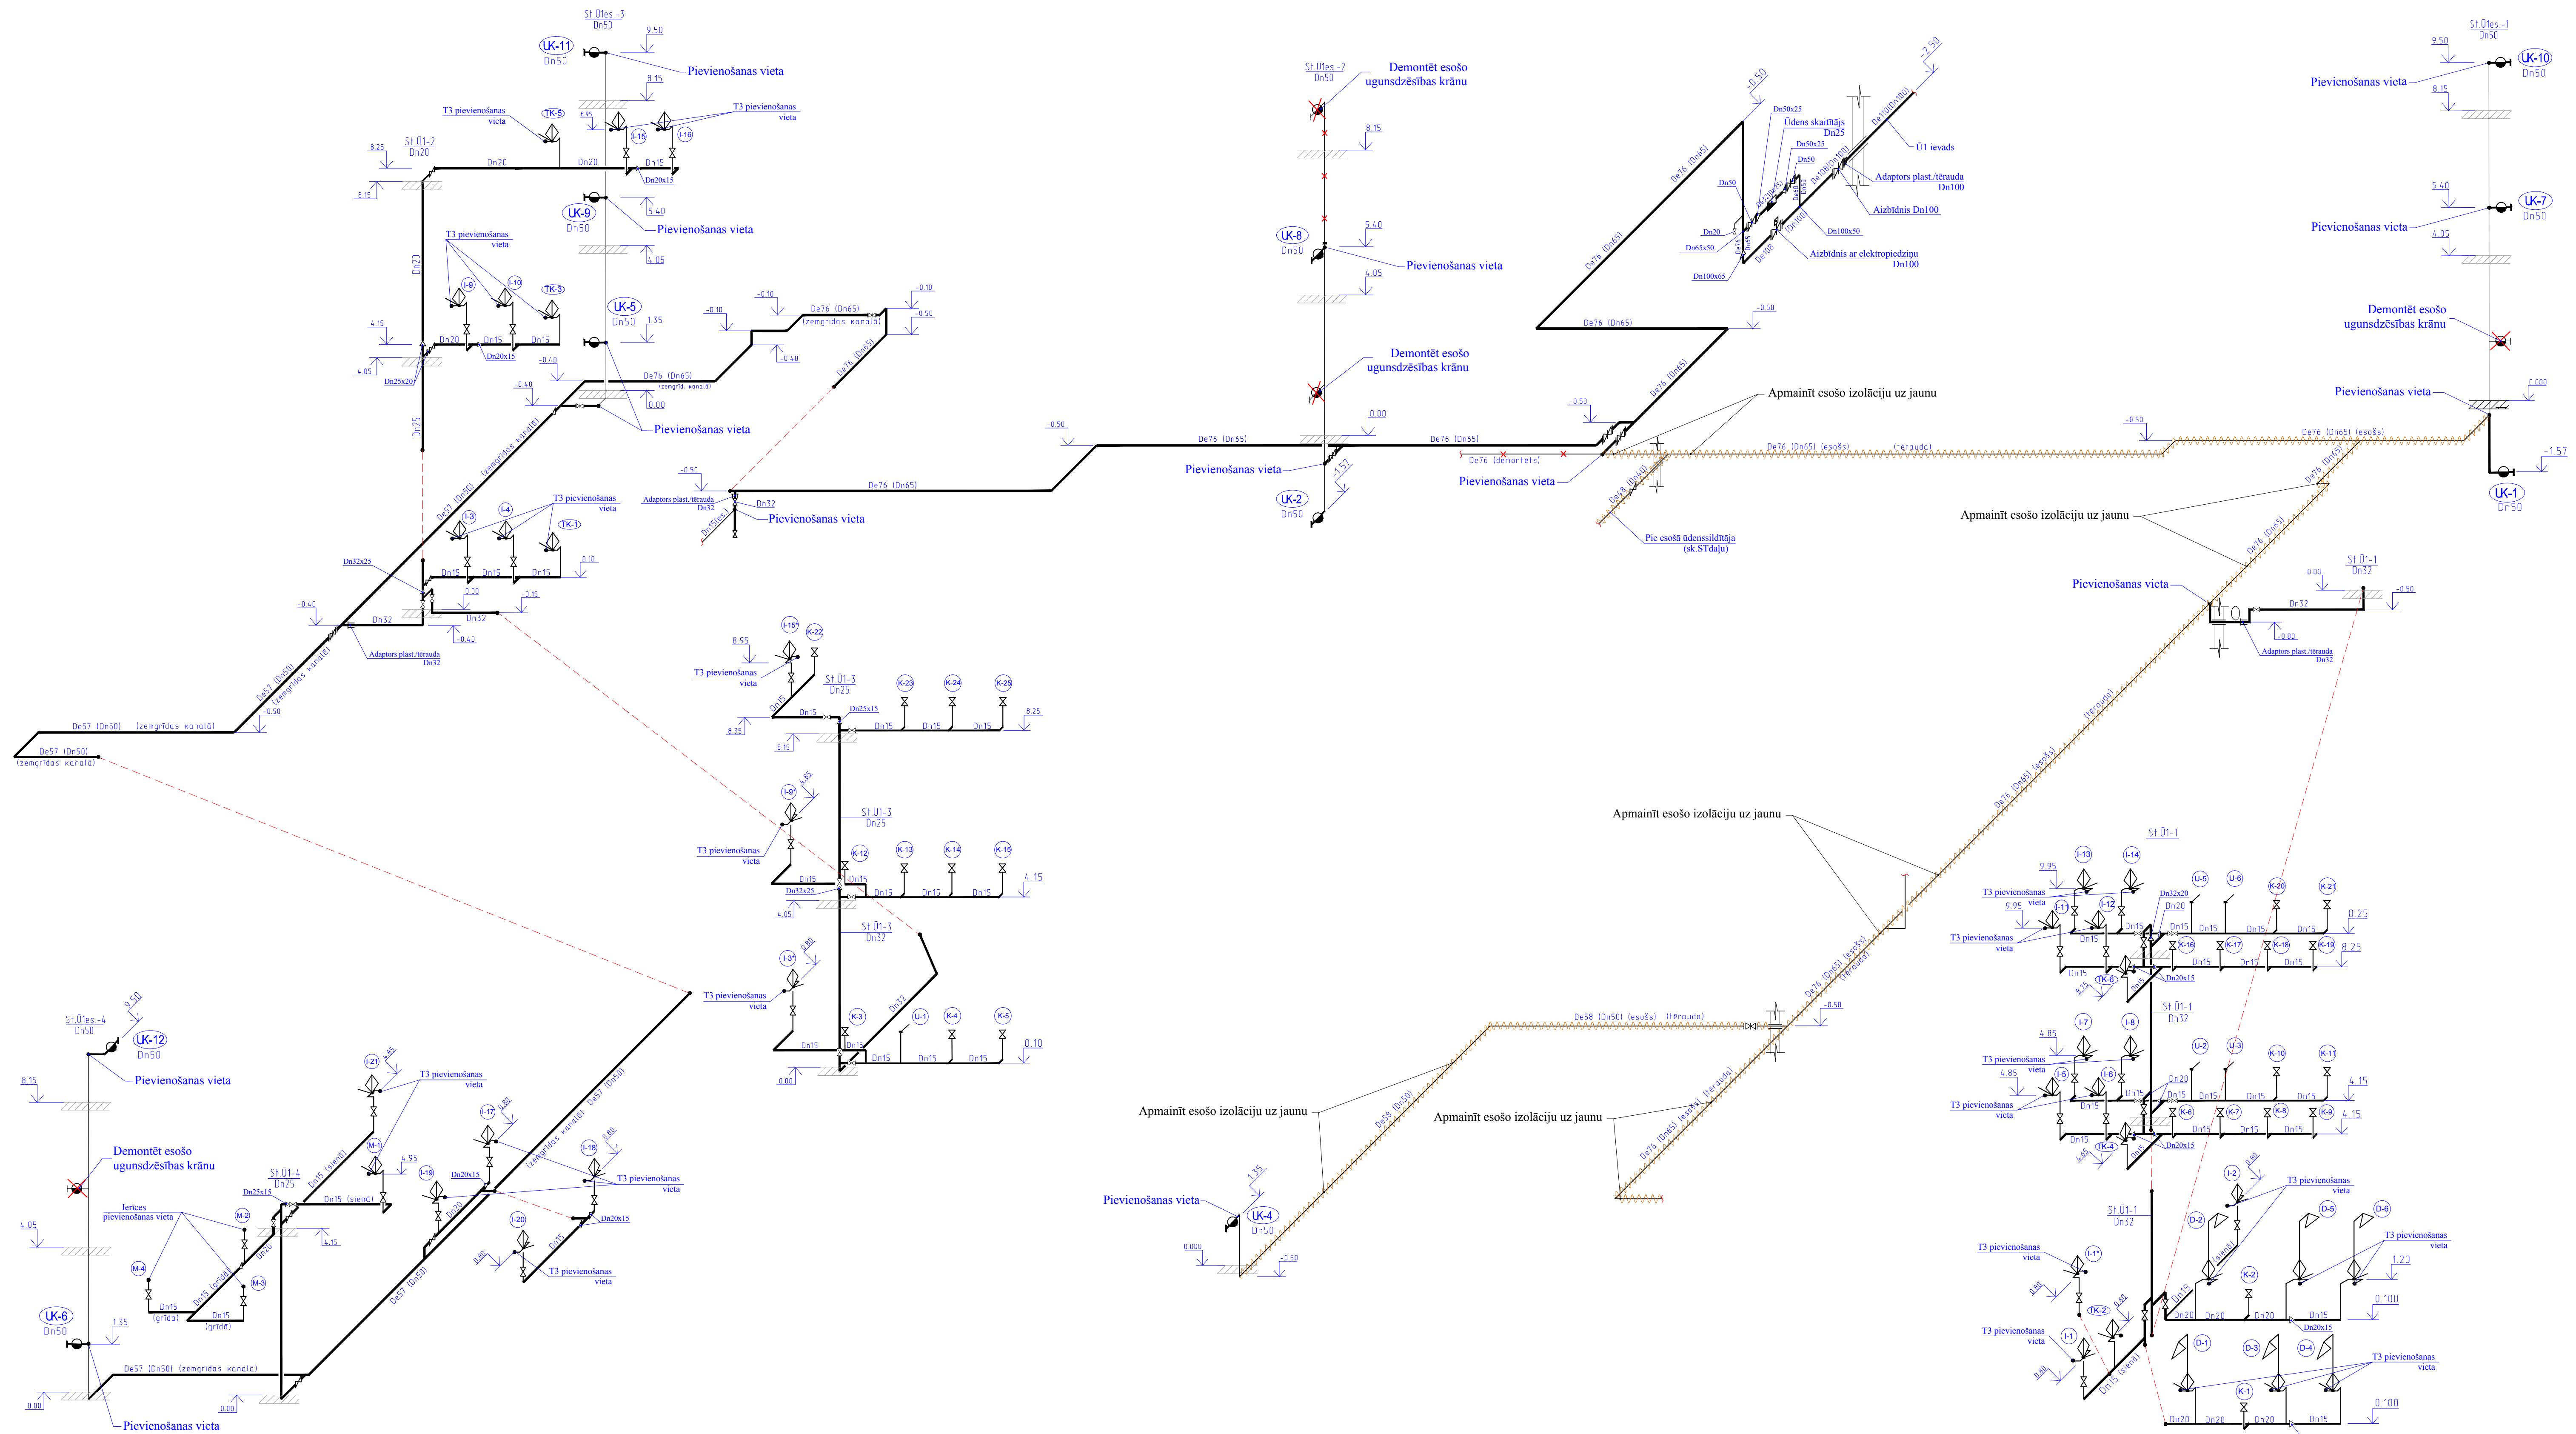

Piezīmes:

1. Skolotāja darba gaida ar san tehnikisko ierīci (M-4, 232. telpā) pievienošanu skaitlī projektā "Mācību aprīkojuma modernizācija ar infrastruktūras uzlabošanu profesionālās izglītības programmu īstenošanai" (sk. IE daļu).
2. Skolnieku laboratorijas gaida ar san tehnikiskām ierīcēm (M-2, M-3, 232. telpā) pievienošanu skaitlī projektā "Mācību aprīkojuma modernizācija ar infrastruktūras uzlabošanu profesionālās izglītības programmu īstenošanai" (sk. IE daļu).

	REM PRO LR Uzņēmuma reģ.Nr. 4150304/1904 Būvkomersanta reģ.Nr. 4827-R Rauna 9, Daugavpils, LV-5401, Latvija tālr./fax. 65421398, e-mail: rem@rem.lv			Pasūtītājs: Latgales Transporta un sakaru tehniskā skola		Pasūtītāja Nr.	
	AMATA NOSAUKUMS Būvprojekta datjas vārds Izstrādāja			VĀRDS, UZVārds V. Poligalova V. Poligalova		PARAKSTS DATUMS 03.2011 03.2011	
Īr ūdensvada aksonometriskā shēma				ARHĪVA REĢISTRĀCIJAS Nr.			
RĀSĒJUMA MARKA				STADIJA		MĒROGS	
ŪK				TP		B/M	
6				16		LAPA LAPAS	