


K1 kanalizācijas aksonometriskā shēma

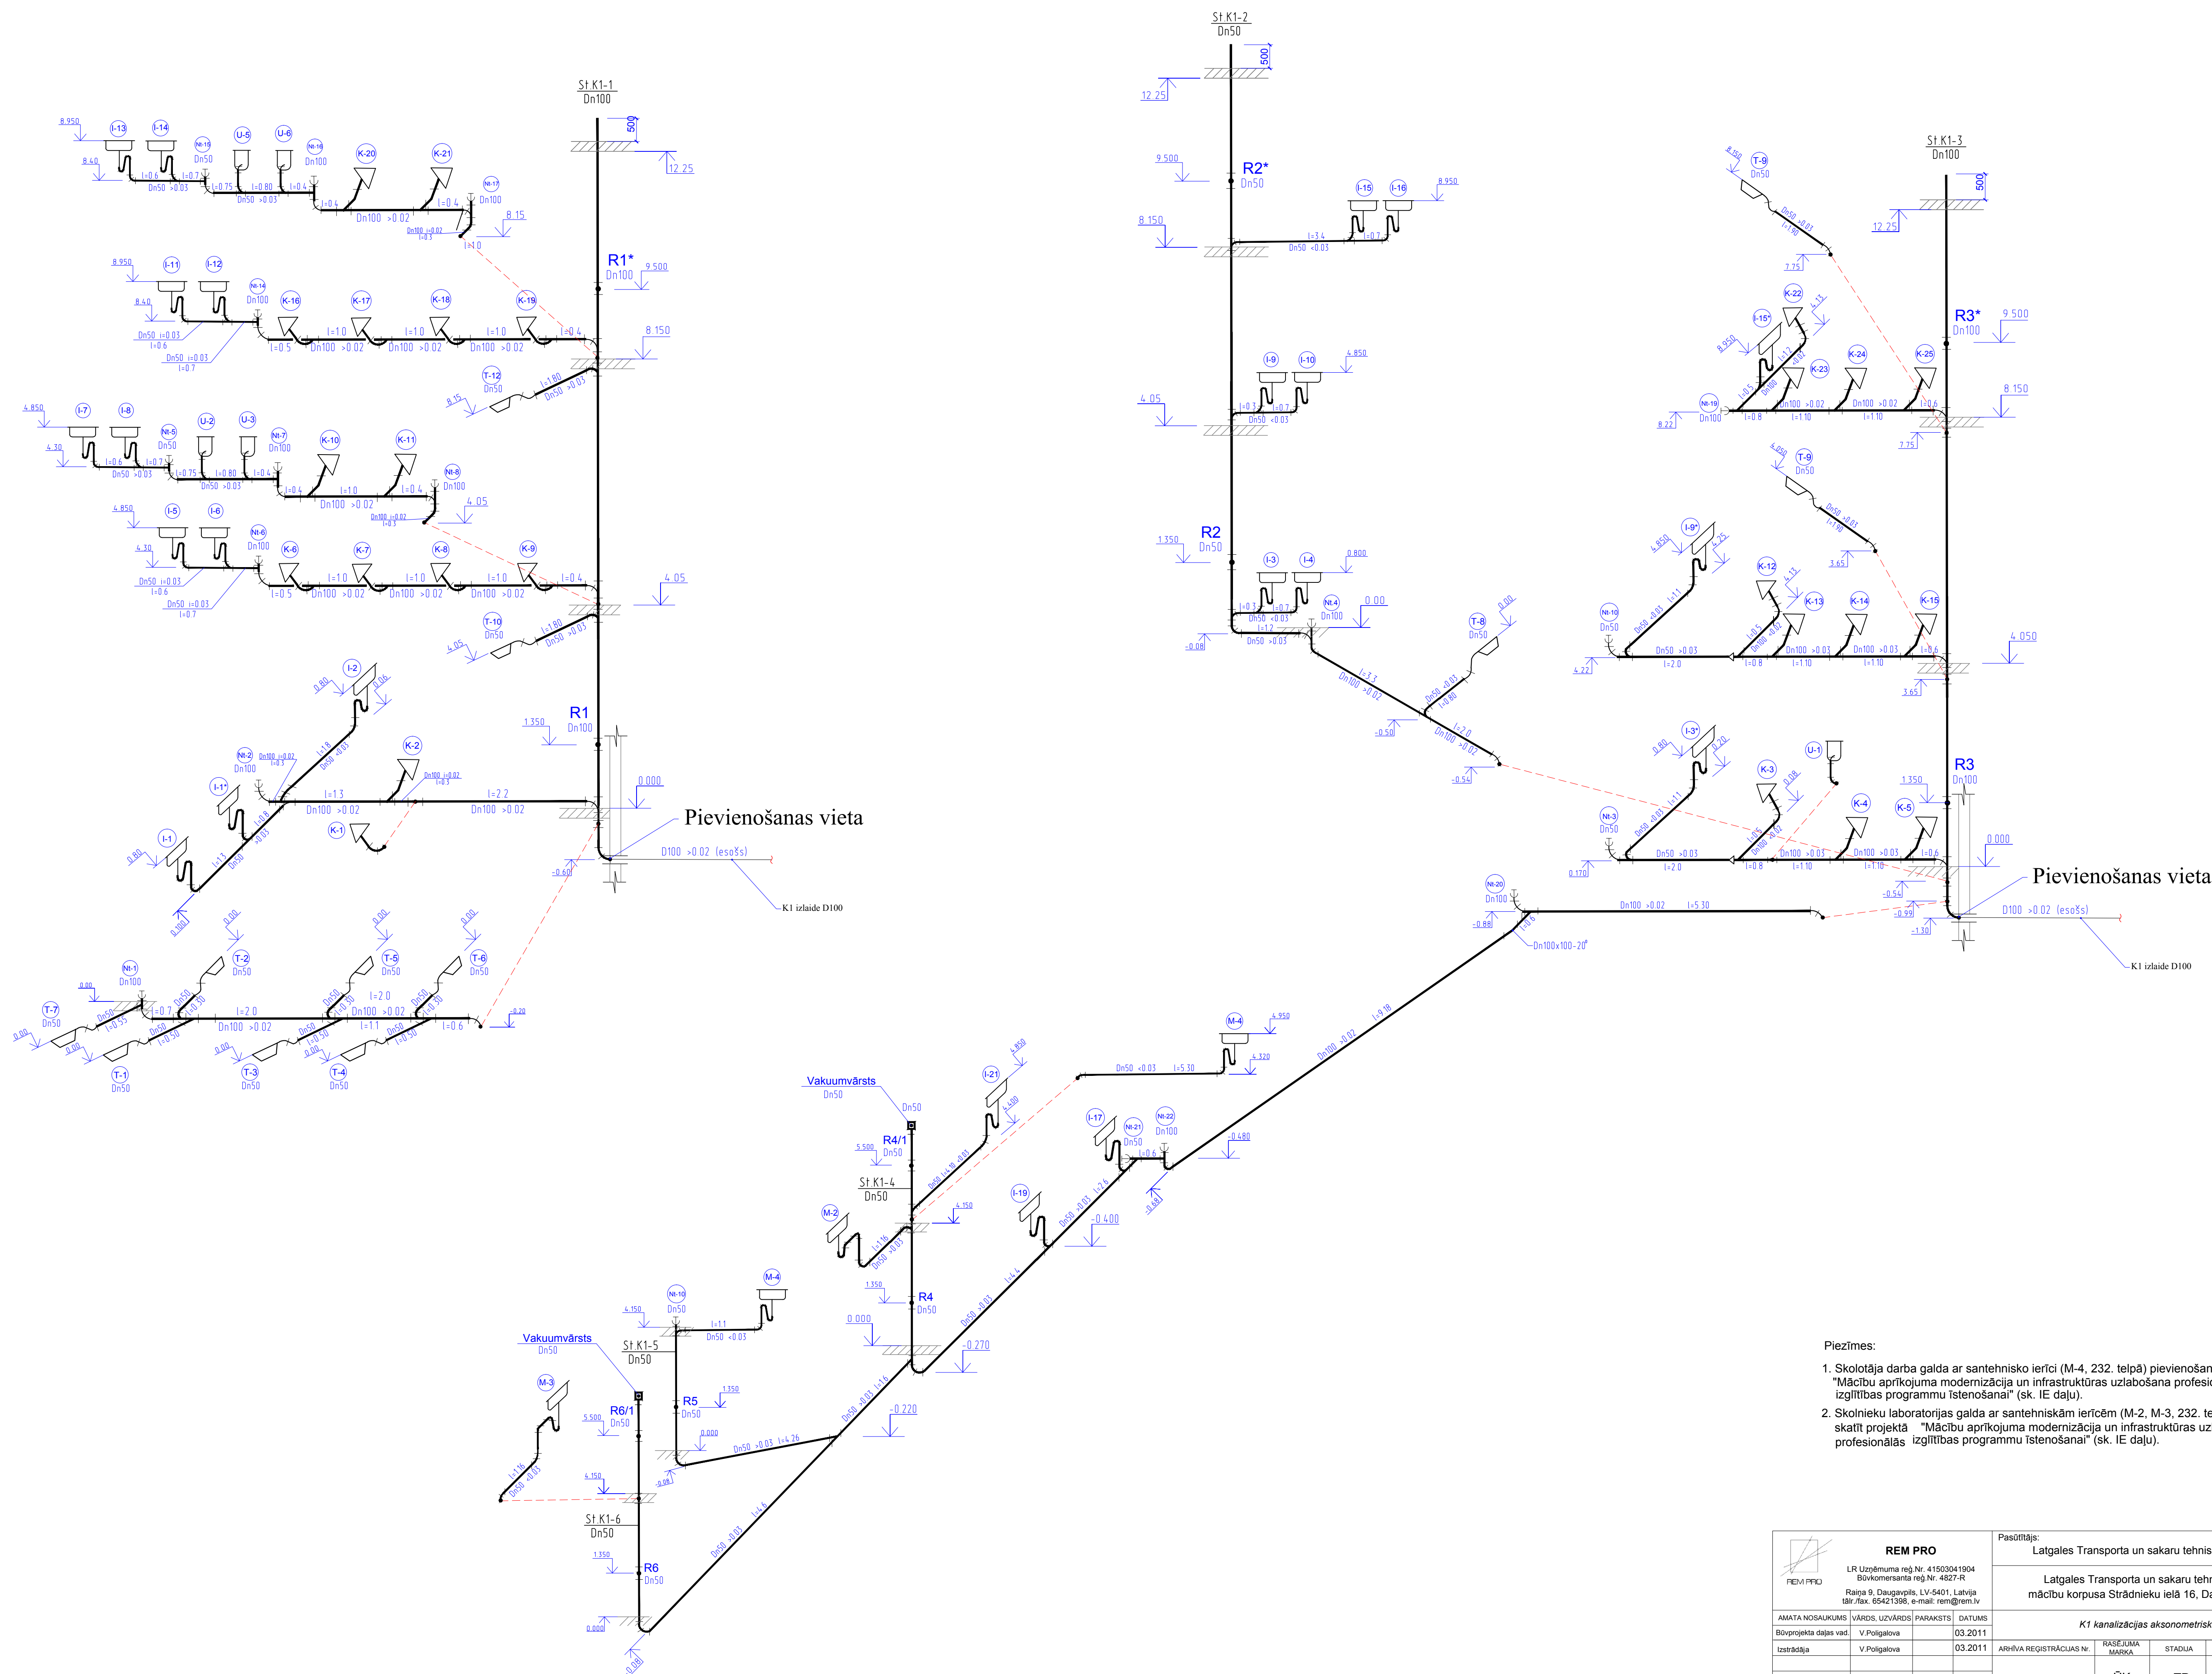

- Piezīmes:
1. Skolotāja darba gaida ar santehnisko ierīci (M-4, 232. tēlpā) pievienošanu skatīt projektā "Mācību aprīkojuma modernizācija un infrastruktūras uzlabošana profesionālās izglītības programmu īstenošanai" (sk. IE daļu).
 2. Skolnieku laboratorijas gaida ar santehniskām ierīcēm (M-2, M-3, 232. tēlpā) pievienošanu skatīt projektā "Mācību aprīkojuma modernizācija un infrastruktūras uzlabošana profesionālās izglītības programmu īstenošanai" (sk. IE daļu).

 REM PRO LR Uzņēmuma reģ Nr. 41503041904 Būvkomersanta reģ. Nr. 4827-R Raiņa g. Daugavpils, LV-5401, Latvija tālr./fax. 65421398, e-mail: rem@rem.lv				Pasūtītājs: Latgales Transporta un sakaru tehniskā skola				Pasūtītāja Nr.	
Latgales Transporta un sakaru tehniskās skolas mācību korpusa Strādnieku ielā 16, Daugavpils renovācija									
AMATA NOSAUKUMS				VĀRDS, UZVĀRDS	PARAKSTS	DATUMS			
Būvprojekta daties vad.				V. Poligalova		03.2011			
Izstrādāja				V. Poligalova		03.2011			
K1 kanalizācijas aksonometriskā shēma									
ARHĪVA REĢISTRĀCIJAS Nr.				KASEJUMA MĒRKA	STADIJA	MĒROGS	LAPA LAPAS		
				ŪK	TP	B/M	8 16		