


K2 kanalizācijas aksonometriskā shēma

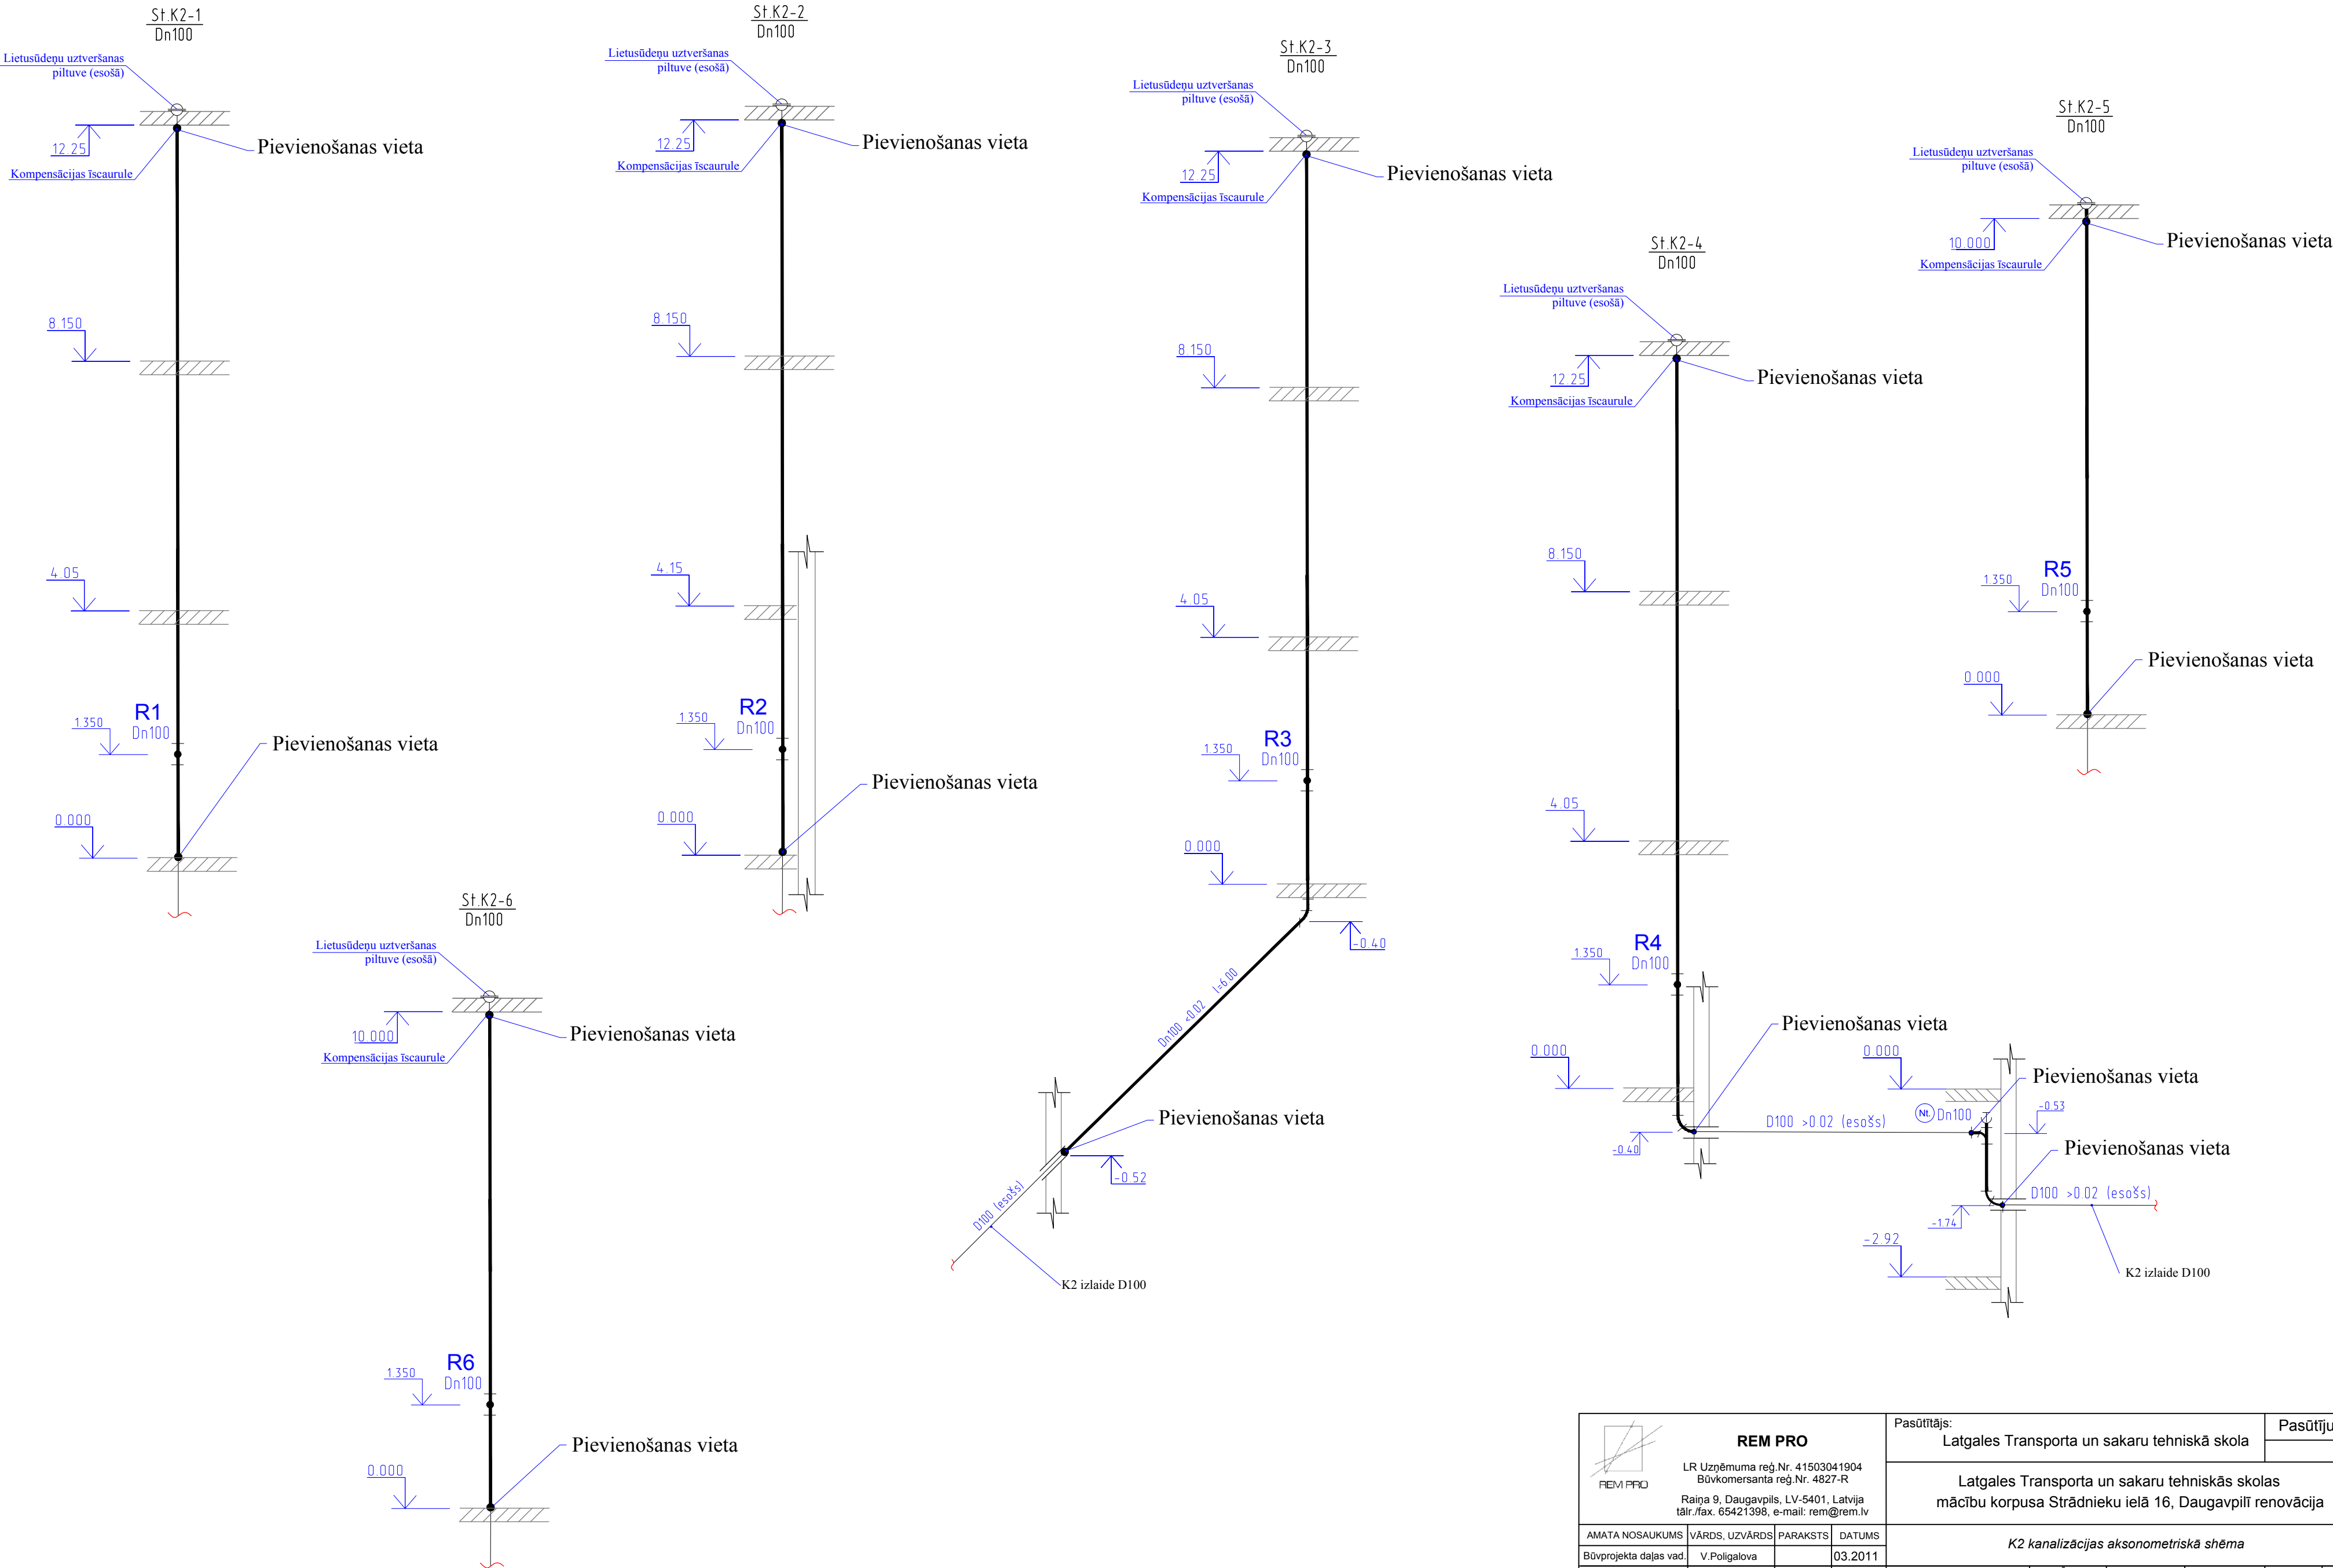

REM PRO LR Uzņēmuma reģ.Nr. 41503041904 Būvkomersanta reģ.Nr. 4827-R Raņa 9, Daugavpils, LV-5401, Latvija tālr./fax. 65421398, e-mail: rem@rem.lv	Pasūtītājs: Latgales Transporta un sakaru tehniskā skola		Pasūtījuma Nr.	
	Latgales Transporta un sakaru tehniskās skolas mācību korpusa Strādnieku ielā 16, Daugavpilī renovācija			
AMATA NOSAUKUMS	VĀRDS, UZVĀRDS	PARAKSTS	DATUMS	
Būvprojekta daļas vad.	V.Poligalova		03.2011	
Izstrādāja	V.Poligalova		03.2011	
K2 kanalizācijas aksonometriskā shēma				
ARHĪVA REĢISTRĀCIJAS Nr.	RASEJUMA MARKA	STADIJA	MĒROGS	LAPA
	ŪK	TP	B/M	9
				16
				Formāts A2