


VENTILĀCIJA.1. STĀVA PLĀN.

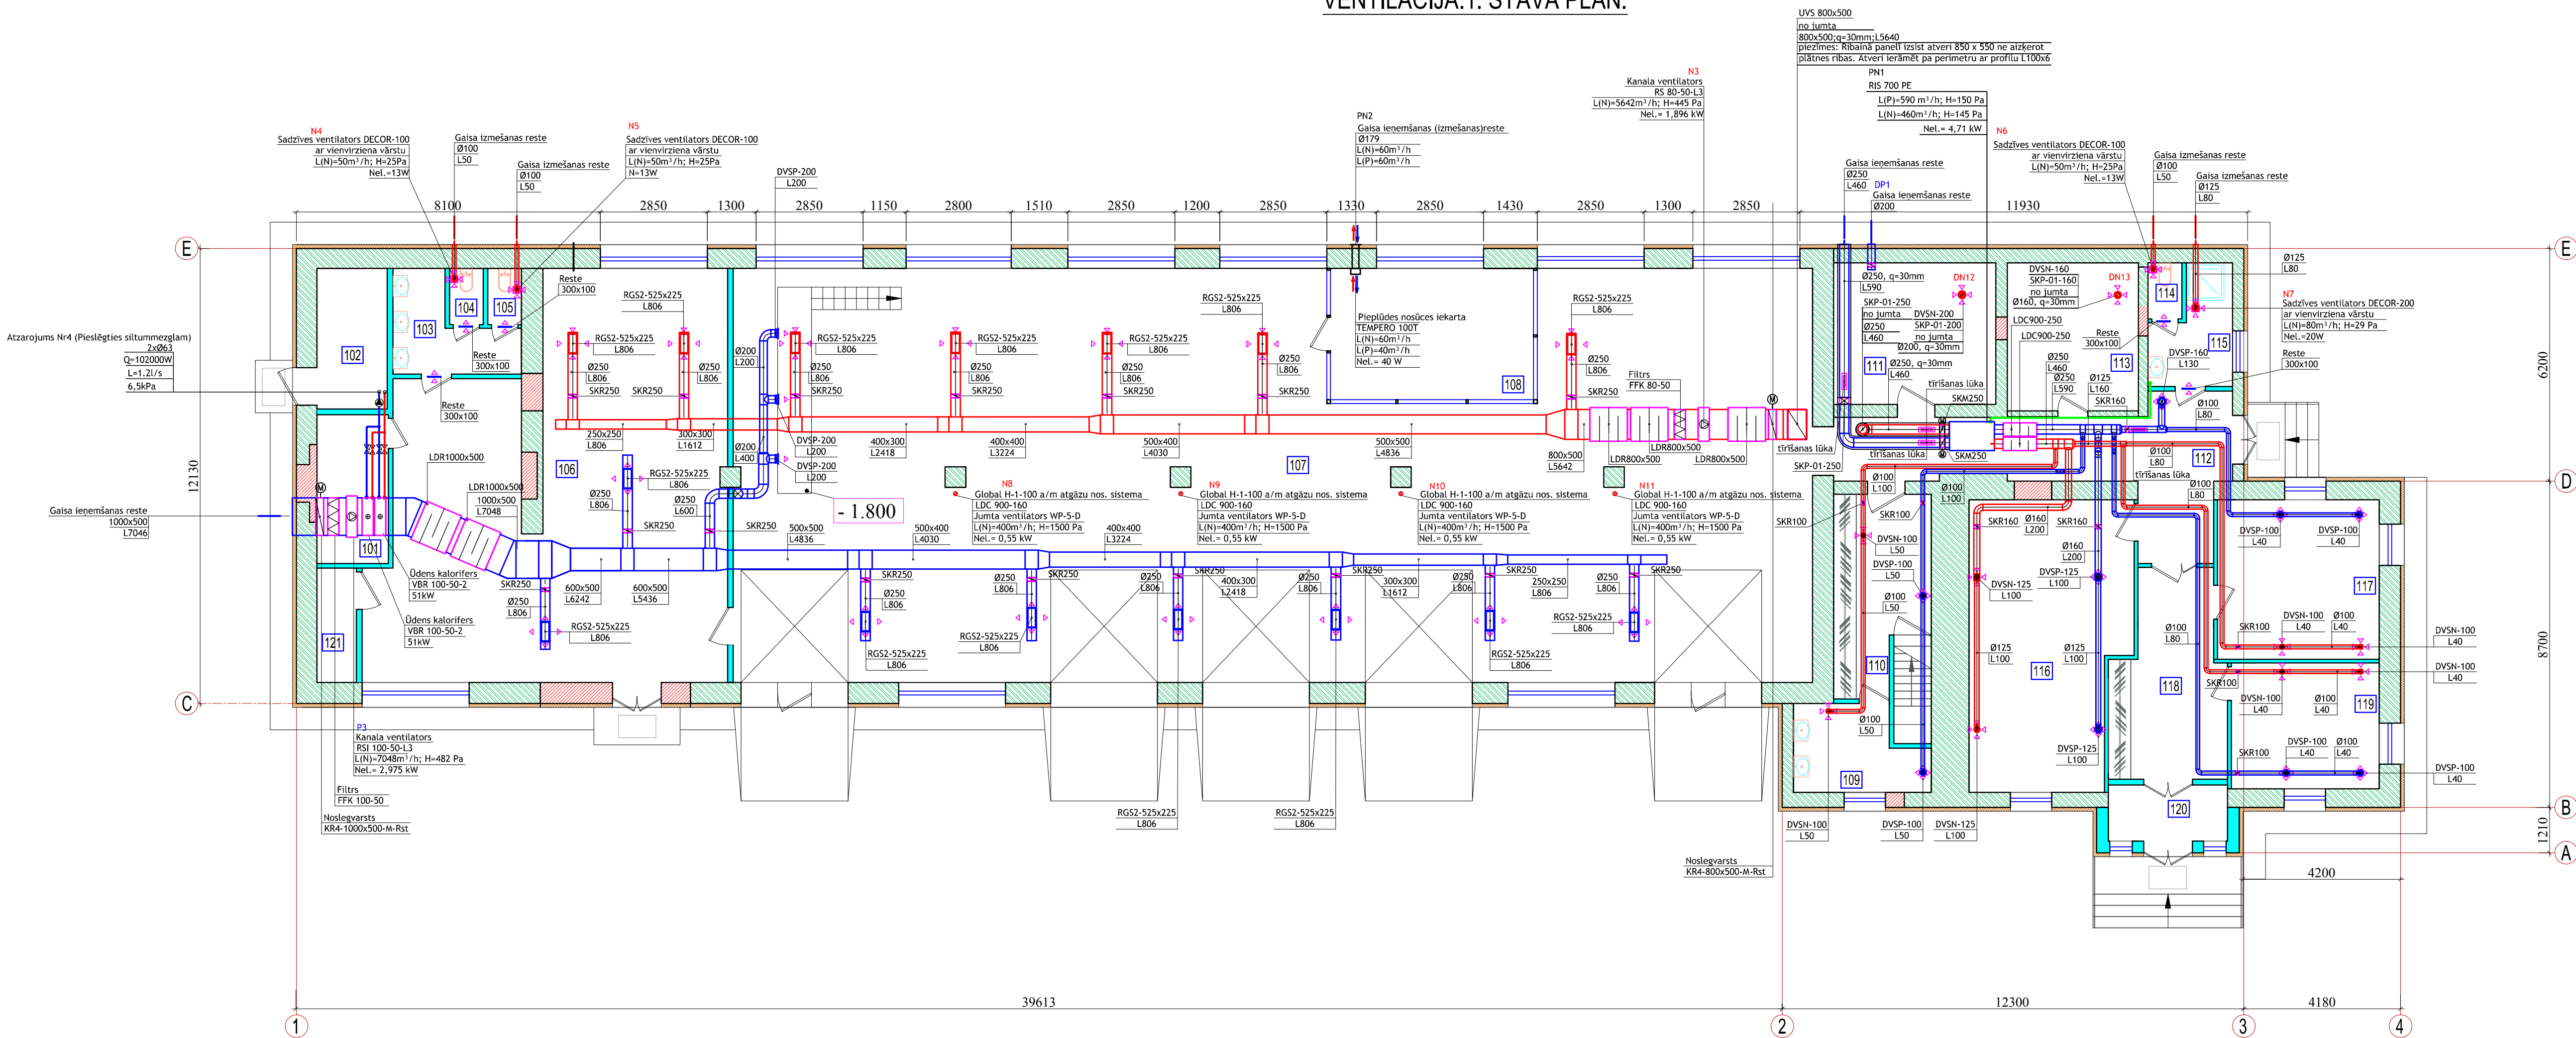

Telpu eksplikācija (1. stāvs)		
Telpas numurs	Telpas nosaukums	Telpas platība /m²/
101	Ģērbtuve	7.5
102	Siltummezgls	7.4
103	Mazgāšanas telpa	6.4
104	Tualete	1.4
105	Tualete	1.4
106	Mācību metināšanas darbnīca	86.7
107	Mācību autodiagnostikas darbnīca	296.1
108	Kabinets	18.9
109	Mazgāšanas telpa	7.4
110	Ģērbtuve	12.3
111	Kopmresoru telpa	16.3
112	Koridors	24.5
113	Paīgtelpa	13.8
114	Tualete	1.3
115	Mazgāšanas un dušas telpa	5.8
116	Klase	31.4
117	Atputas telpa	18.3
118	Koridors	15.1
119	Atputas telpa	13.2
120	Tamburs	4.8
121	Elektrosad. telpa	3.2
Kopējās telpu platība:		593.3

APZĪMĒJUMI

N1 - ventilācijas sistēmas apzīmējums
Ø315 - gaisa vada izmērs (diametrs)
1000 x 800 - gaisa vada izmērs (platums x augstums)
L990 - gaisa daudzums (m³/h)
DVSN-100 - nosūces difuzors (marka-diametrs)
DVSP-100 - pieplūdes difuzors (marka-diametrs)
SKR100 - regulējošs vārsts (marka-diametrs)
SKM100 - regulējošs vārsts (marka-diametrs)
SKP-01-500 - ugunsizturīgs vārsts (marka-diametrs)
LDC 900-250 - trokšņa slāpētājs (marka-izmēri)

- trokšņa slāpētājs
- regulējošs vārsts
- ugunsizturīgs vārsts
- motorizēts vārsts
- tīrīšanas lūka

PIEZĪMES

- Montāžas darbus veikt, ievērojot vietējos apstākļus.
- Augstuma atzīmes precizēt uz vietas
- Ugunsizturīgo vārsti paredzēti ar kustošiem drošinātājiem (temperatūra 72 °C) ugunsizturības klase EI 60 S. (marka-diametrs)

 REM PRO LR Uzņēmuma reģ.Nr. 41503041904 Būvkomersanta reģ.Nr. 4627-R Raņa 9. Daugavpils. LV-5401. Latvija tāl./fax. 65421398, e-mail: rem@rem.lv	ARHITEKTU BŪROJS REM PRO		Pasūtītājs: LATGALES TRANSPORTA UN SAKARU TEHNISKĀ SKOLA Reģ. Nr. 90000729073		Pasūtījuma Nr. REM_3410	
	LATGALES TRANSPORTA UN SAKARU TEHNISKĀS SKOLASMĀCĪBU DARBĪNĪCAS VARŠĀVAS IELĀ 21A, DAUGAVPILĒ RENOVĀCIJA					
AMATA NOSAUKUMS			VENTILĀCIJA.1. STĀVA PLĀN.			
VĀRDS, UZVĀRDS						
PARAKSTS						
DATUMS						
ARHĪVA REĢISTRĀCIJAS NR.						
RĀSĒJUMA MARKA						
STADIJA						
MĒROGS						
LAPA						
LAPAS						
Būvproj. daļas vad.						
L.Vorobjova			03.2011			
Izstrādāja						
O.Novickis			03.2011			
			AVK-5			
			TP			
			1:100			
			5			
			7			