



VENTILĀCIJA. JUMTA PLĀNS.

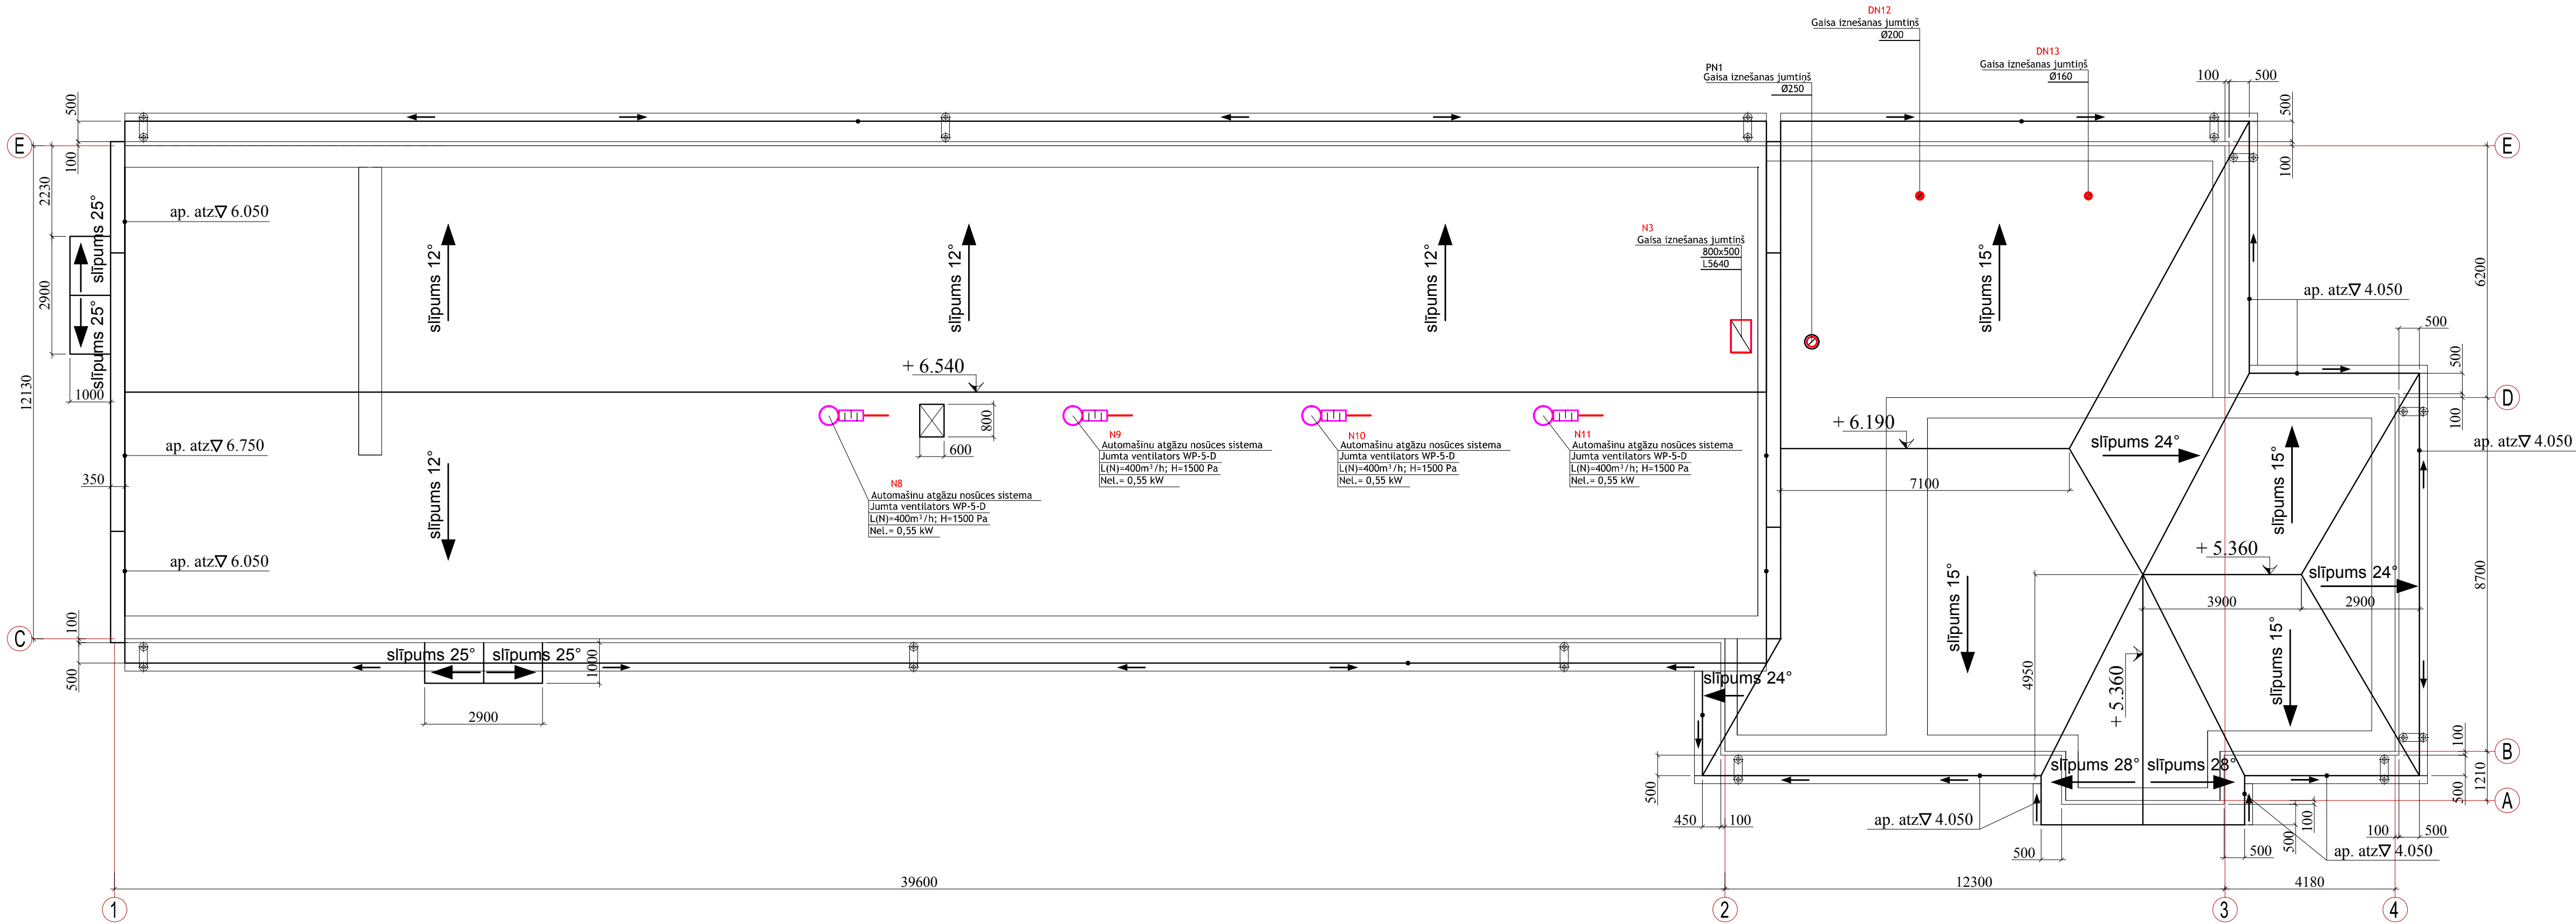

APZĪMĒJUMI

N1 - ventilācijas sistēmas apzīmējums
Ø315 - gaisa vada izmērs (diametrs)
1000 x 800 - gaisa vada izmērs (platums x augstums)
L 990 - gaisa daudzums (m³/h)
DVSN-100 - nosūces difuzors (marka-diametrs)
DVSP-100 - pieplūdes difuzors (marka-diametrs)
SKR100 - regulējošs vārsts (marka-diametrs)
SKM100 - regulējošs vārsts (marka-diametrs)
SKP-01-500 - ugunsizturīgs vārsts (marka-diametrs)
LDC 900-250 - trokšņa slāpētājs (marka-izmēri)

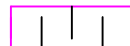

- trokšņa slāpētājs



- regulējošs vārsts



- ugunsizturīgs vārsts



- motorizēts vārsts



- tīrīšanas lūka

PIEZĪMES

- Montāžas darbus veikt, ievērojot vietējos apstākļus.
- Augstuma atzīmes precizēt uz vietas
- Ugunsizturīgo vārstu paredzēti ar kustošiem drošinātājiem (temperatūra 72 °C) ugunsizturības klase EI 60 S. (marka-diametrs)

 REM PRO LR Uzņēmuma reģ. Nr. 41503041904 Būvkomersanta reģ. Nr. 4627-R REM PRO Raņa 9. Daugavpils, LV-5401, Latvija tāl./fax. 65421398, e-mail: rem@rem.lv	ARHITEKTU BIROJS REM PRO		Pasūtītājs: LATGALES TRANSPORTA UN SAĀRU TEHNISKĀ SKOLA Reg. Nr. 90000729073				Pasūtījuma Nr. REM_3410			
	LATGALES TRANSPORTA UN SAĀRU TEHNISKĀS SKOLASMĀCĪBU DARBĪNĪCAS VARŠAVAS IELĀ 21A, DAUGAVPILS RENOVĀCIJA									
	VENTILĀCIJA. JUMTA PLĀNS.									
AMATA NOSAUKUMS		VĀRDS, UZVĀRDS	PARAKSTS	DATUMS						
					ARHĪVA REĢISTRĀCIJAS NR.					
Būvproj. daļes. vad.		L.Vorobjova		03.2011	RĀSĒJUMA MARKA		STADIJA	MĒROGS	LAPA	LAPAS
Izstrādāja		O.Novickis		03.2011	AVK-6		TP	1:100	6	7