


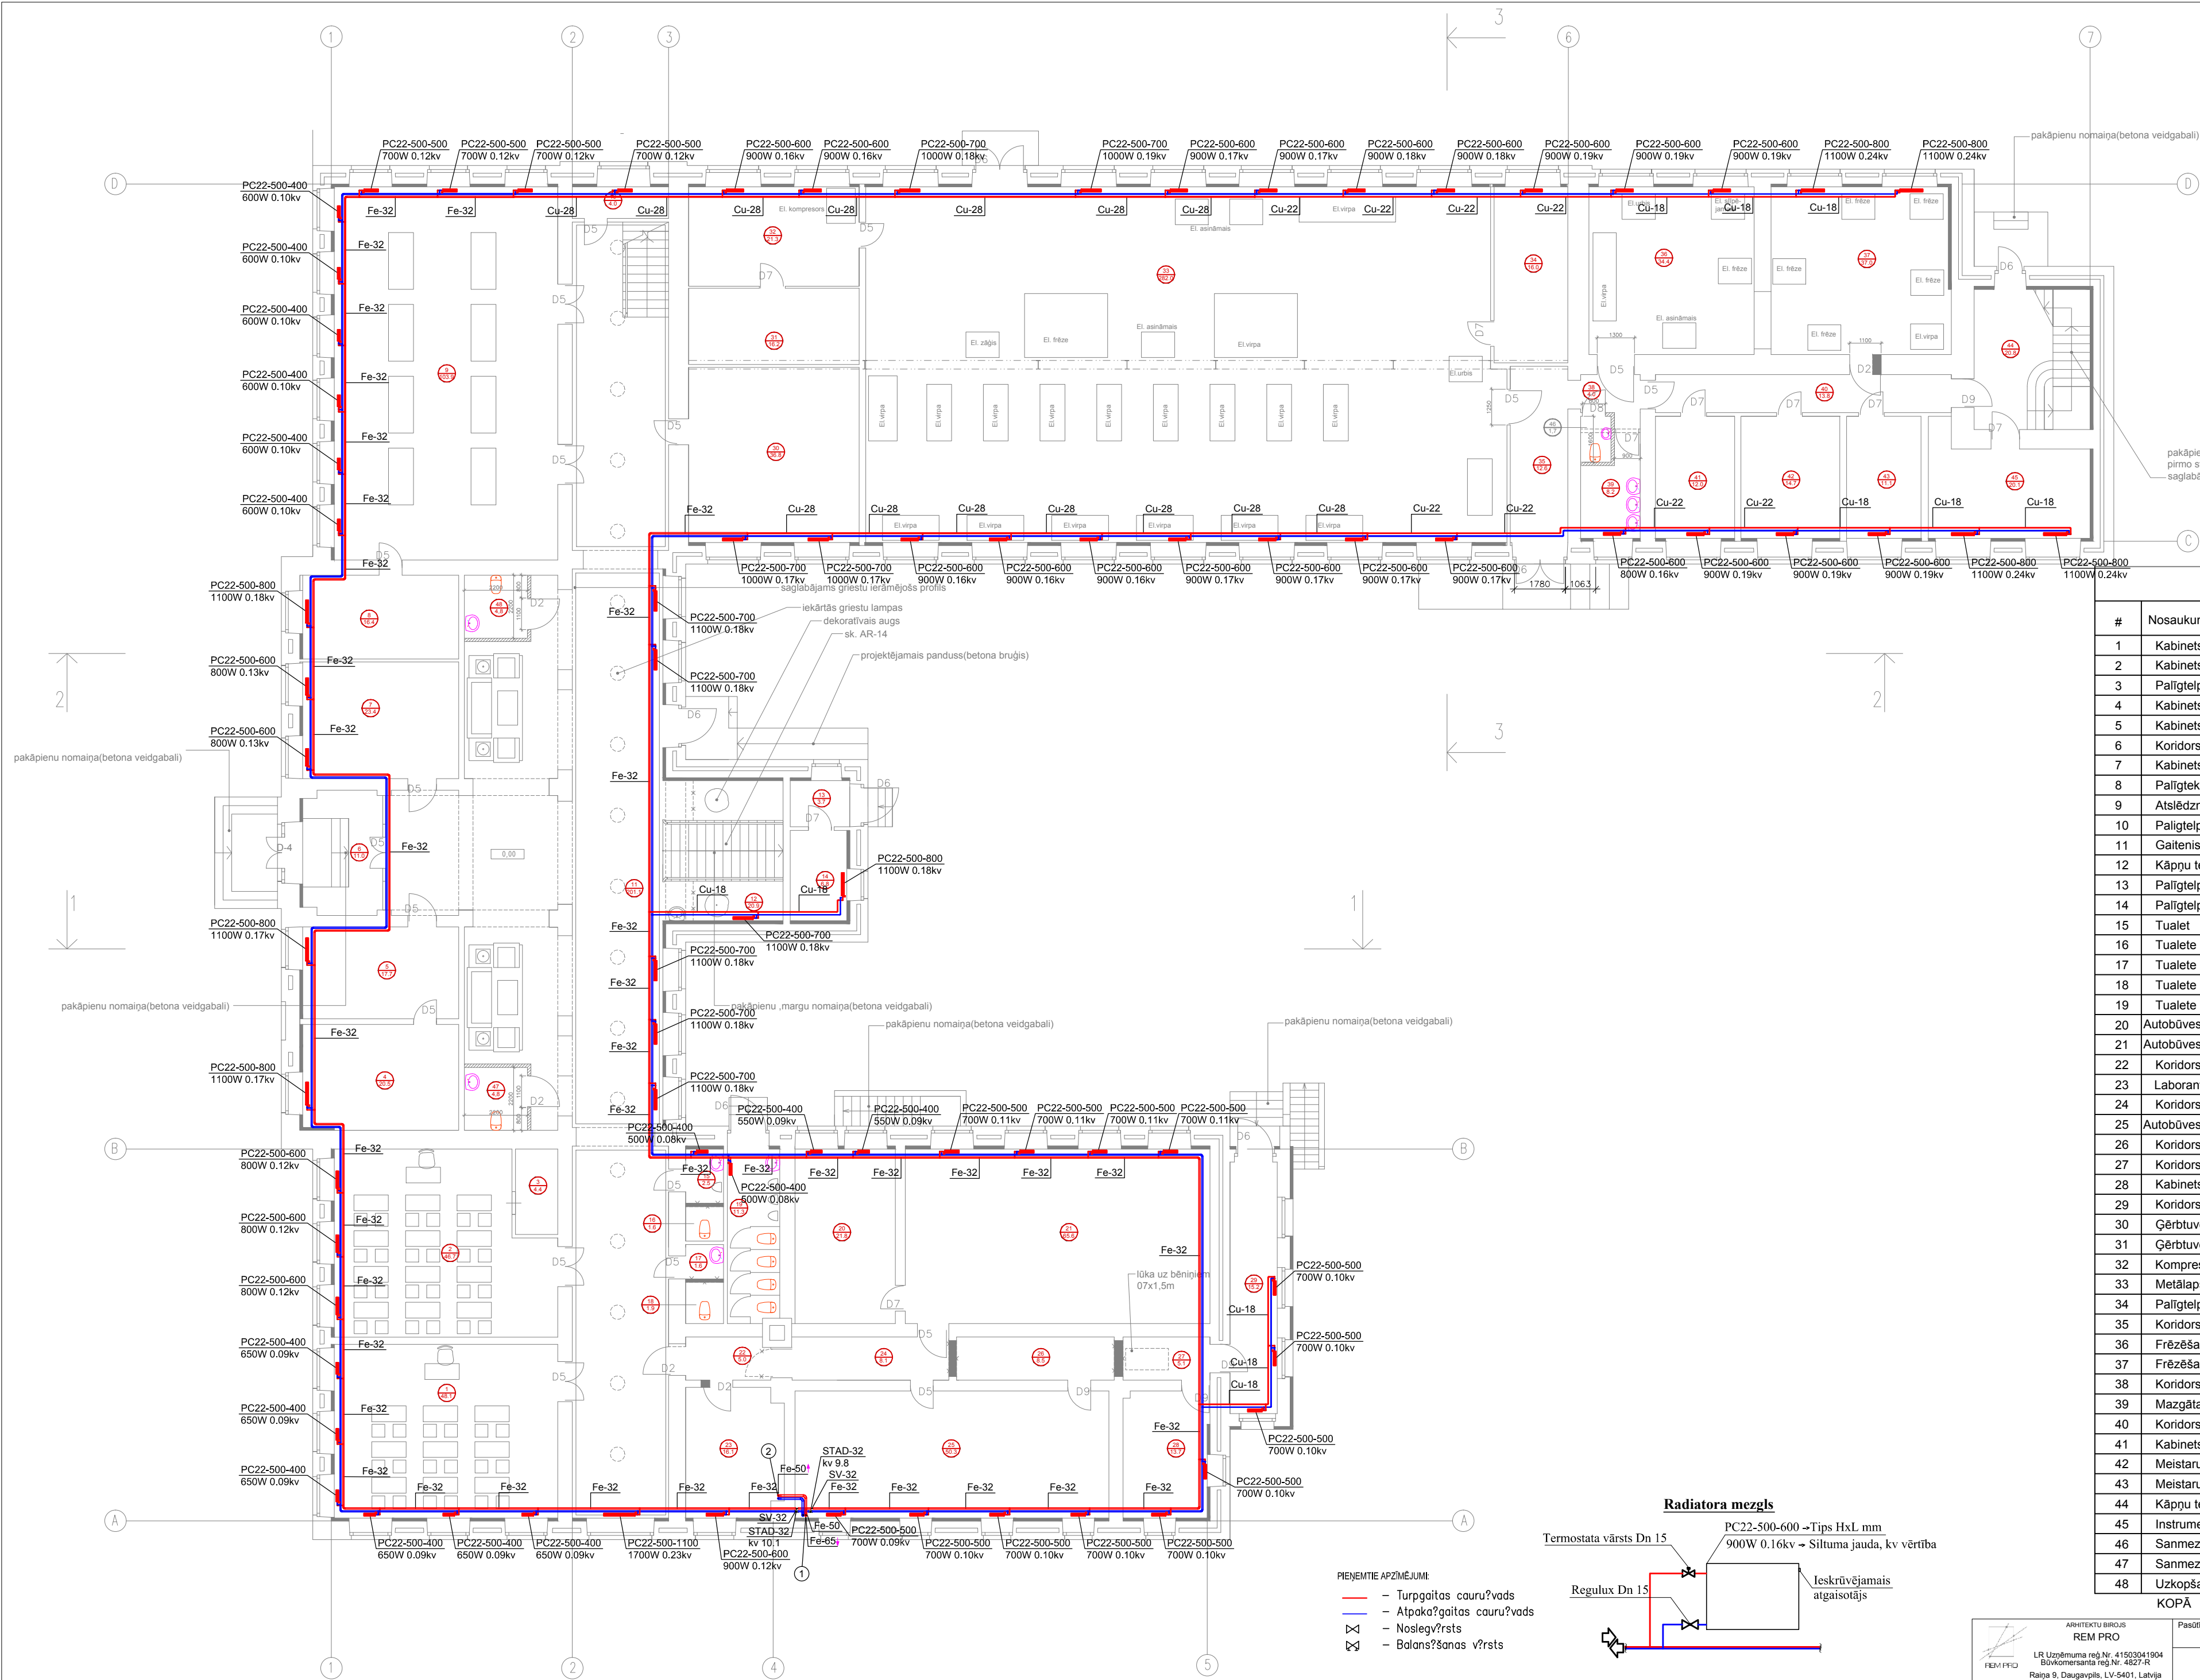

Telpu eksplikācija.			
#	Nosaukums	Platība m2	Piezīmes
1	Kabinets	48,1	
2	Kabinets	46,7	
3	Palīgtelpa	4,4	
4	Kabinets	20,5	
5	Kabinets	17,7	
6	Koridors	11,0	
7	Kabinets	23,4	
8	Palīgtelpa	16,4	
9	Atslēdznieku cehs	103,9	
10	Palīgtelpa	4,0	
11	Gaitenis	191,5	
12	Kāpņu telpa	20,9	
13	Palīgtelpa	3,7	
14	Palīgtelpa	6,8	
15	Tualet	2,5	
16	Tualete	1,6	
17	Tualete	1,6	
18	Tualete	1,9	
19	Tualete	11,3,1	
20	Autobūves mācību.kab.	21,8	
21	Autobūves mācību.kab.	65,6	
22	Koridors	5,0	
23	Laboranta kab.	16,1	
24	Koridors	8,1	
25	Autobūves mācību.kab.	50,3	
26	Koridors	8,5	
27	Koridors	5,1	
28	Kabinets	13,7	
29	Koridors	15,2	
30	Ģērbtuve	36,8	
31	Ģērbtuve	16,2	
32	Kompresora telpa	21,3	
33	Metālapstrādes cehs	282,0	
34	Palīgtelpa	16,0	
35	Koridors	12,6	
36	Frēzēšanas darbnīca	34,4	
37	Frēzēšanas darbnīca	37,0	
38	Koridors	4,0	
39	Mazgātava	6,5	
40	Koridors	13,8	
41	Kabinets	12,0	
42	Meistaru atpūtas t.	14,7	
43	Meistaru atpūtas t.	11,1	
44	Kāpņu telpa	20,8	
45	Instrumentu nolikt.	1,7	
46	Sanmezgls	20,1	
47	Sanmezgls inval.	4,8	
48	Uzkopšanas inv. t.	4,8	
KOPĀ		1317,9	

- PIENĒMĒTIE APZĪMĒJUMI:
- Turpgoitais cauru?vads
 - Atpaka?goitais cauru?vads
 - Noslegv?rstis
 - Balans?šanas v?rstis

PIEZĪMES:

1. Šo lapu skatīt kopā ar lapu AVK-5.

2. Radiatora pievadcauru?vadu diametrus pieņemt Dn15.

 ARHITEKTU BIROJS REM PRO LŪ Uzdevuma reģ.nr. 41503041904 Būvkomersanta reģ.Nr. 4827-R Raipa 9, Daugavpils, LV-5401, Latvija tālr./fax. 65421398, e-mail: rem@rem.lv		Pasūtītājs: Latgales Transporta un sakaru tehniskā skola		Pasūtījuma Nr. REM_0411	
		Latgales Transporta un sakaru tehniskās skolas mācību korpusa Varšavas ielā 23, Daugavpilī renovācija			
AMĀTA NOSAUKUMS		VĀRDS, UZVĀRDS	PARAKSTS	DATUMS	
Izstrādāja		J. Mežsarga		04.2011.	
		ARHĪVA REĢISTRĀCIJAS NR.	RASEJUMA MARKA	STADIJA	MĒROGS
				AVK	TP
					1:100
					3