


VENTILĀCIJA.2. STĀVA
PLĀN.

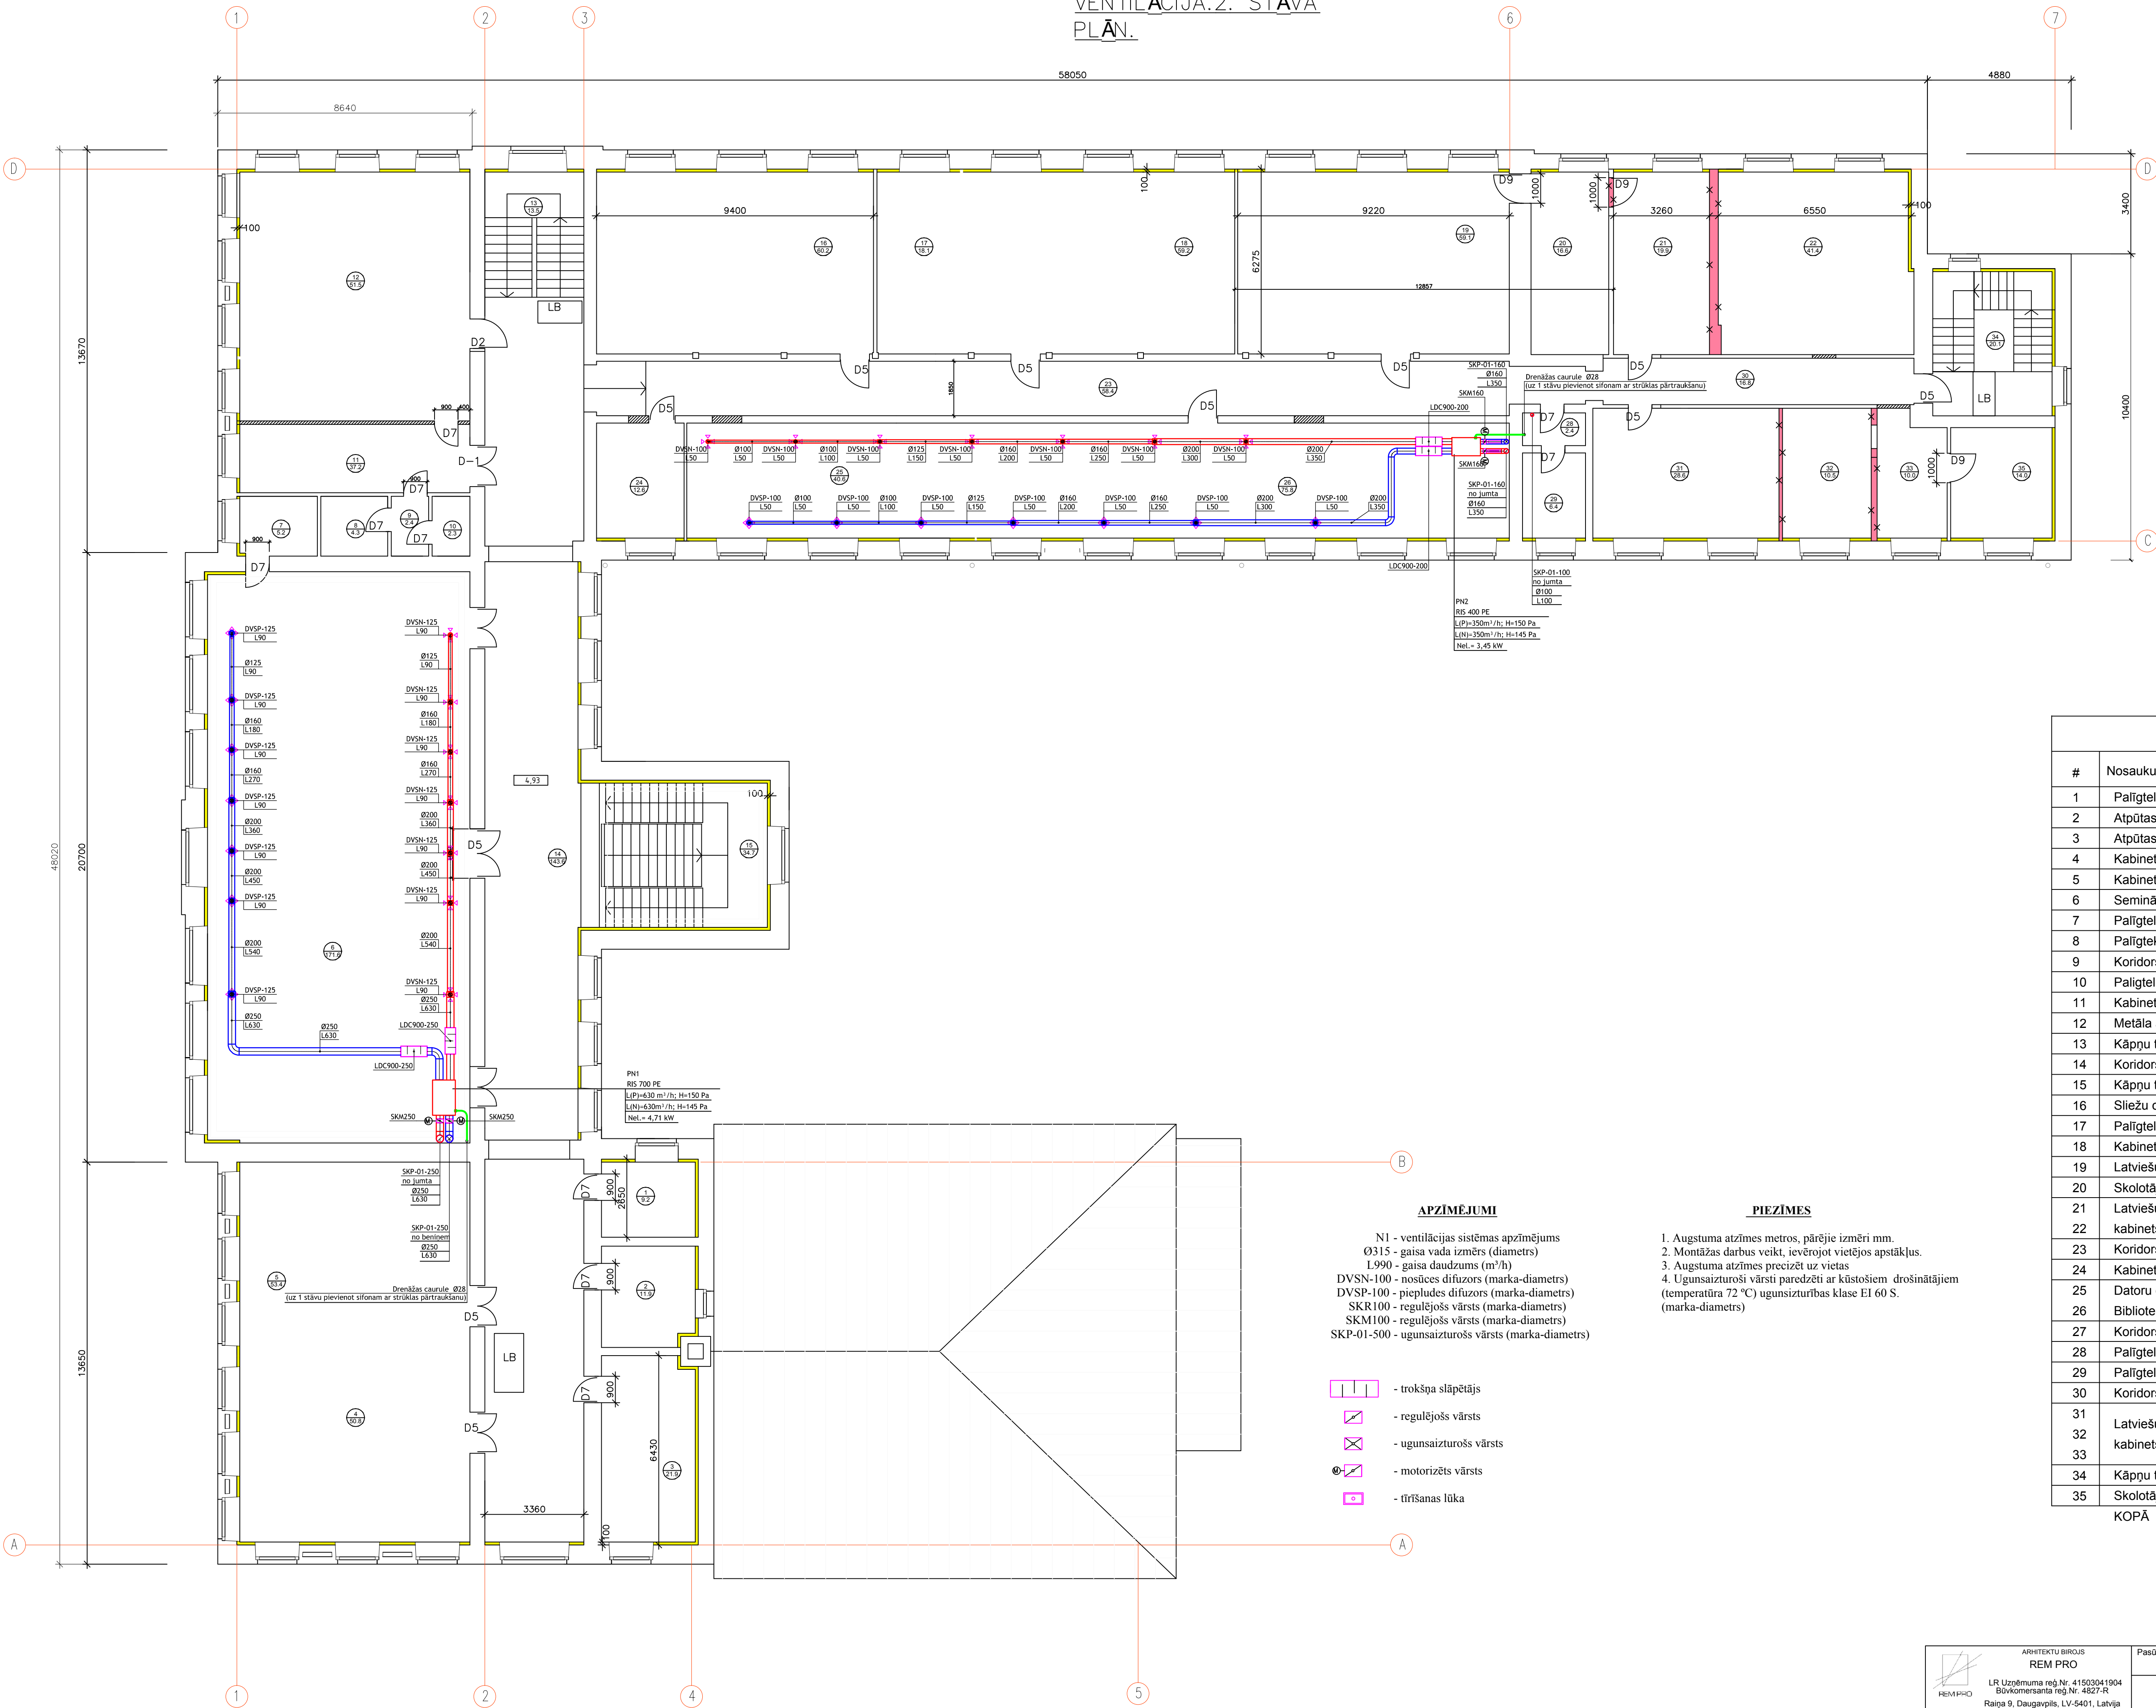

APZĪMĒJUMI

- N1 - ventilācijas sistēmas apzīmējums
- Ø315 - gaisa vada izmērs (diametrs)
- L990 - gaisa daudzums (m³/h)
- DVSN-100 - nosūces difuzors (marka-diametrs)
- DVSP-100 - pieplūdes difuzors (marka-diametrs)
- SKR100 - regulējošs vārsts (marka-diametrs)
- SKM100 - regulējošs vārsts (marka-diametrs)
- SKP-01-500 - ugunsizturīgais vārsts (marka-diametrs)

- trokšņa slāpētājs
- regulējošs vārsts
- ugunsizturīgais vārsts
- motorizētais vārsts
- tīrīšanas lūka

PIEZĪMES

- Augstuma atzīmes metros, pārējie izmēri mm.
- Montāžas darbus veikt, ievērojot vietējos apstākļus.
- Augstuma atzīmes precizēt uz vietas
- Ugunsizturīgo vārstu paredzēti ar kustošiem drošinātājiem (temperatūra 72 °C) ugunsizturības klase EI 60 S. (marka-diametrs)

Telpu eksplikācija.

#	Nosaukums	Platība m2	Piezīmes
1	Palīgtelpa	9,2	
2	Atpūtas telpa	11,9	
3	Atpūtas telpa	21,9	
4	Kabinets	50,8	
5	Kabinets	53,4	
6	Semināru zāle	171,6	
7	Palīgtelpa	5,2	
8	Palīgtelpa	4,3	
9	Koridors	2,4	
10	Palīgtelpa	2,3	
11	Kabinets	22,7	
12	Metāla apstr.kab.	66,0	
13	Kāpņu telpa	13,5	
14	Koridors	143,6	
15	Kāpņu telpa	34,7	
16	Sliežu ceļu kab.	60,2	
17	Palīgtelpa	18,1	
18	Kabinets	59,2	
19	Latviešu val.kab.	59,1	
20	Skolotāju telpa	16,6	
21	Latviešu val.	19,2	
22	kabinets	41,4	
23	Koridors	58,4	
24	Kabinets	12,6	
25	Datoru darbvietas	40,6	
26	Biblioteka	75,8	
27	Koridors	2,8	
28	Palīgtelpa	2,4	
29	Palīgtelpa	6,4	
30	Koridors	16,8	
31	Latviešu val.	28,6	
32	kabinets	10,5	
33	kabinets	10,5	
34	Kāpņu telpa	20,1	
35	Skolotāju telpa	14,0	
KOPĀ		1187,0	

ARHITEKTU BIROJS REM PRO LR Uzņēmuma reģ.Nr. 41503041904 Būvkomersanta reģ.Nr. 4827-R Raipa 9, Daugavpils, LV-5401, Latvija tālr./fax. 65421398, e-mail: rem@rem.lv				Pasūtītājs: Latgales Transporta un sakaru tehniskā skola Latgales Transporta un sakaru tehniskās skolas mācību korpusa Varšavas ielā 23, Daugavpils renovācija				Pasūtītāja Nr. REM_0411	
AMATA NOSAUKUMS				VĀRDS, UZVĀRDS				PARAKSTS	
Būvproj. daļas vad.				L.Vorobjova				03.2011	
Izstrādāja				O.Novickis				03.2011	
ARHĪVA REĢISTRĀCIJAS NR.				RĀSĒJUMA MARKA				STADIJA	
AVK-4				TP				MĒROGS	
1:100				LAPA				LAPAS	
4				6					