


VENTILĀCIJA. JUMTA PLĀNS.

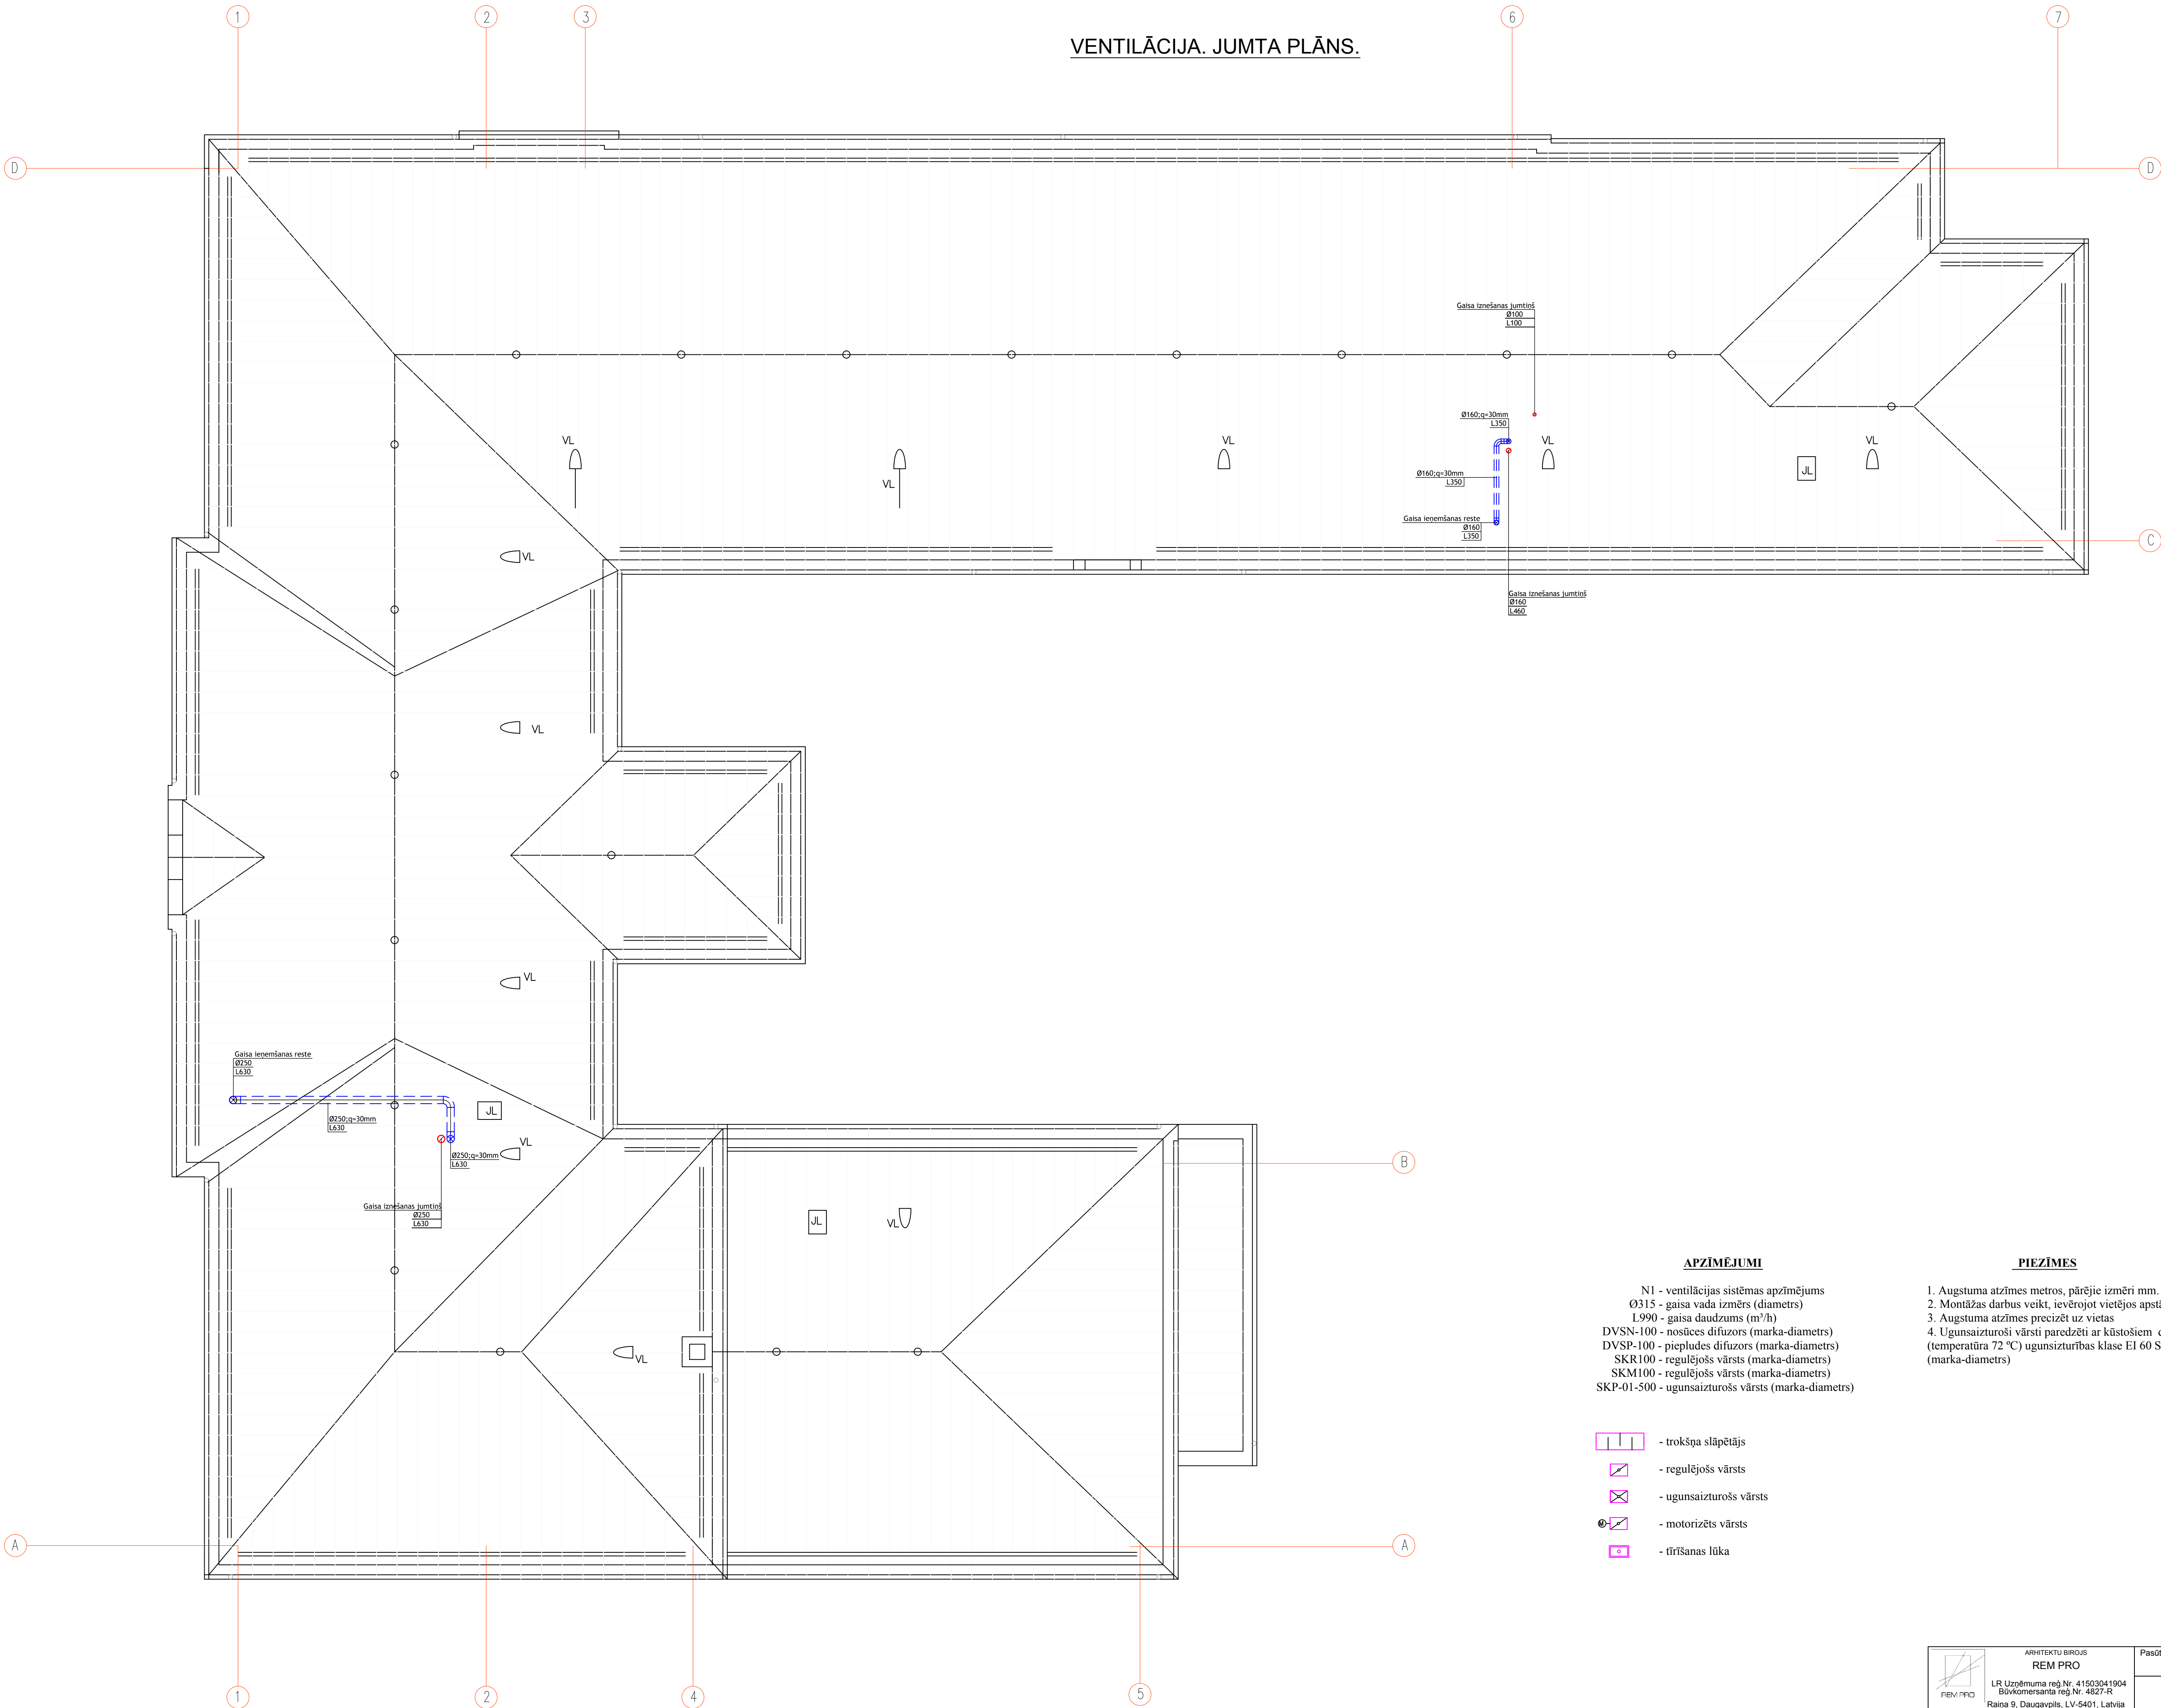

APZĪMĒJUMI

- N1 - ventilācijas sistēmas apzīmējums
Ø315 - gaisa vada izmērs (diametrs)
L990 - gaisa daudzums (m³/h)
DVSN-100 - nosūces difuzors (marka-diametrs)
DVSP-100 - pieplūdes difuzors (marka-diametrs)
SKR100 - regulējošs vārsts (marka-diametrs)
SKM100 - regulējošs vārsts (marka-diametrs)
SKP-01-500 - ugunsizturīgs vārsts (marka-diametrs)

- trokšņa slāpētājs
 - regulējošs vārsts
 - ugunsizturīgs vārsts
 - motorizēts vārsts
 - tīrīšanas lūka

PIEZĪMES

1. Augstuma atzīmes metros, pārējie izmēri mm.
2. Montāžas darbus veikt, ievērojot vietējos apstākļus.
3. Augstuma atzīmes precizēt uz vietas
4. Ugunsizturīgo vārstu paredzēti ar kustošiem drošinātājiem (temperatūra 72 °C) ugunsizturības klase EI 60 S. (marka-diametrs)

	ARHITEKTU BIROJS REM PRO		Pasūtītājs: Latgales Transporta un sakaru tehniskā skola				Pasūtījuma Nr. REM_0411	
	LR Uzņēmuma reģ.Nr. 41503041904 Būvkomersanta reģ.Nr. 4827-R Raipa 9, Daugavpils, LV-5401, Latvija tālr./fax. 65421396, e-mail: rem@rem.lv		Latgales Transporta un sakaru tehniskās skolas mācību korpusa Varšavas ielā 23, Daugavpilī renovācija					
	AMATA NOSAUKUMS: VĀRDS, UZVārds: PARAKSTS: DATUMS							
VENTILĀCIJA. JUMTA PLĀNS.								
Būvproj. daļas vad.	L.Vorobjova	03.2011	ARHIVA REGISTRĀCIJAS NR.	RĀSĒJUMA MARKA	STADIJA	MĒROGS	LAPA	LAPAS
Izstrādāja	O.Novickis	03.2011		AVK-5	TP	1:100	5	6