


SPORTA ZĂLE.

1. Săve plina fragmenta.

APKURE

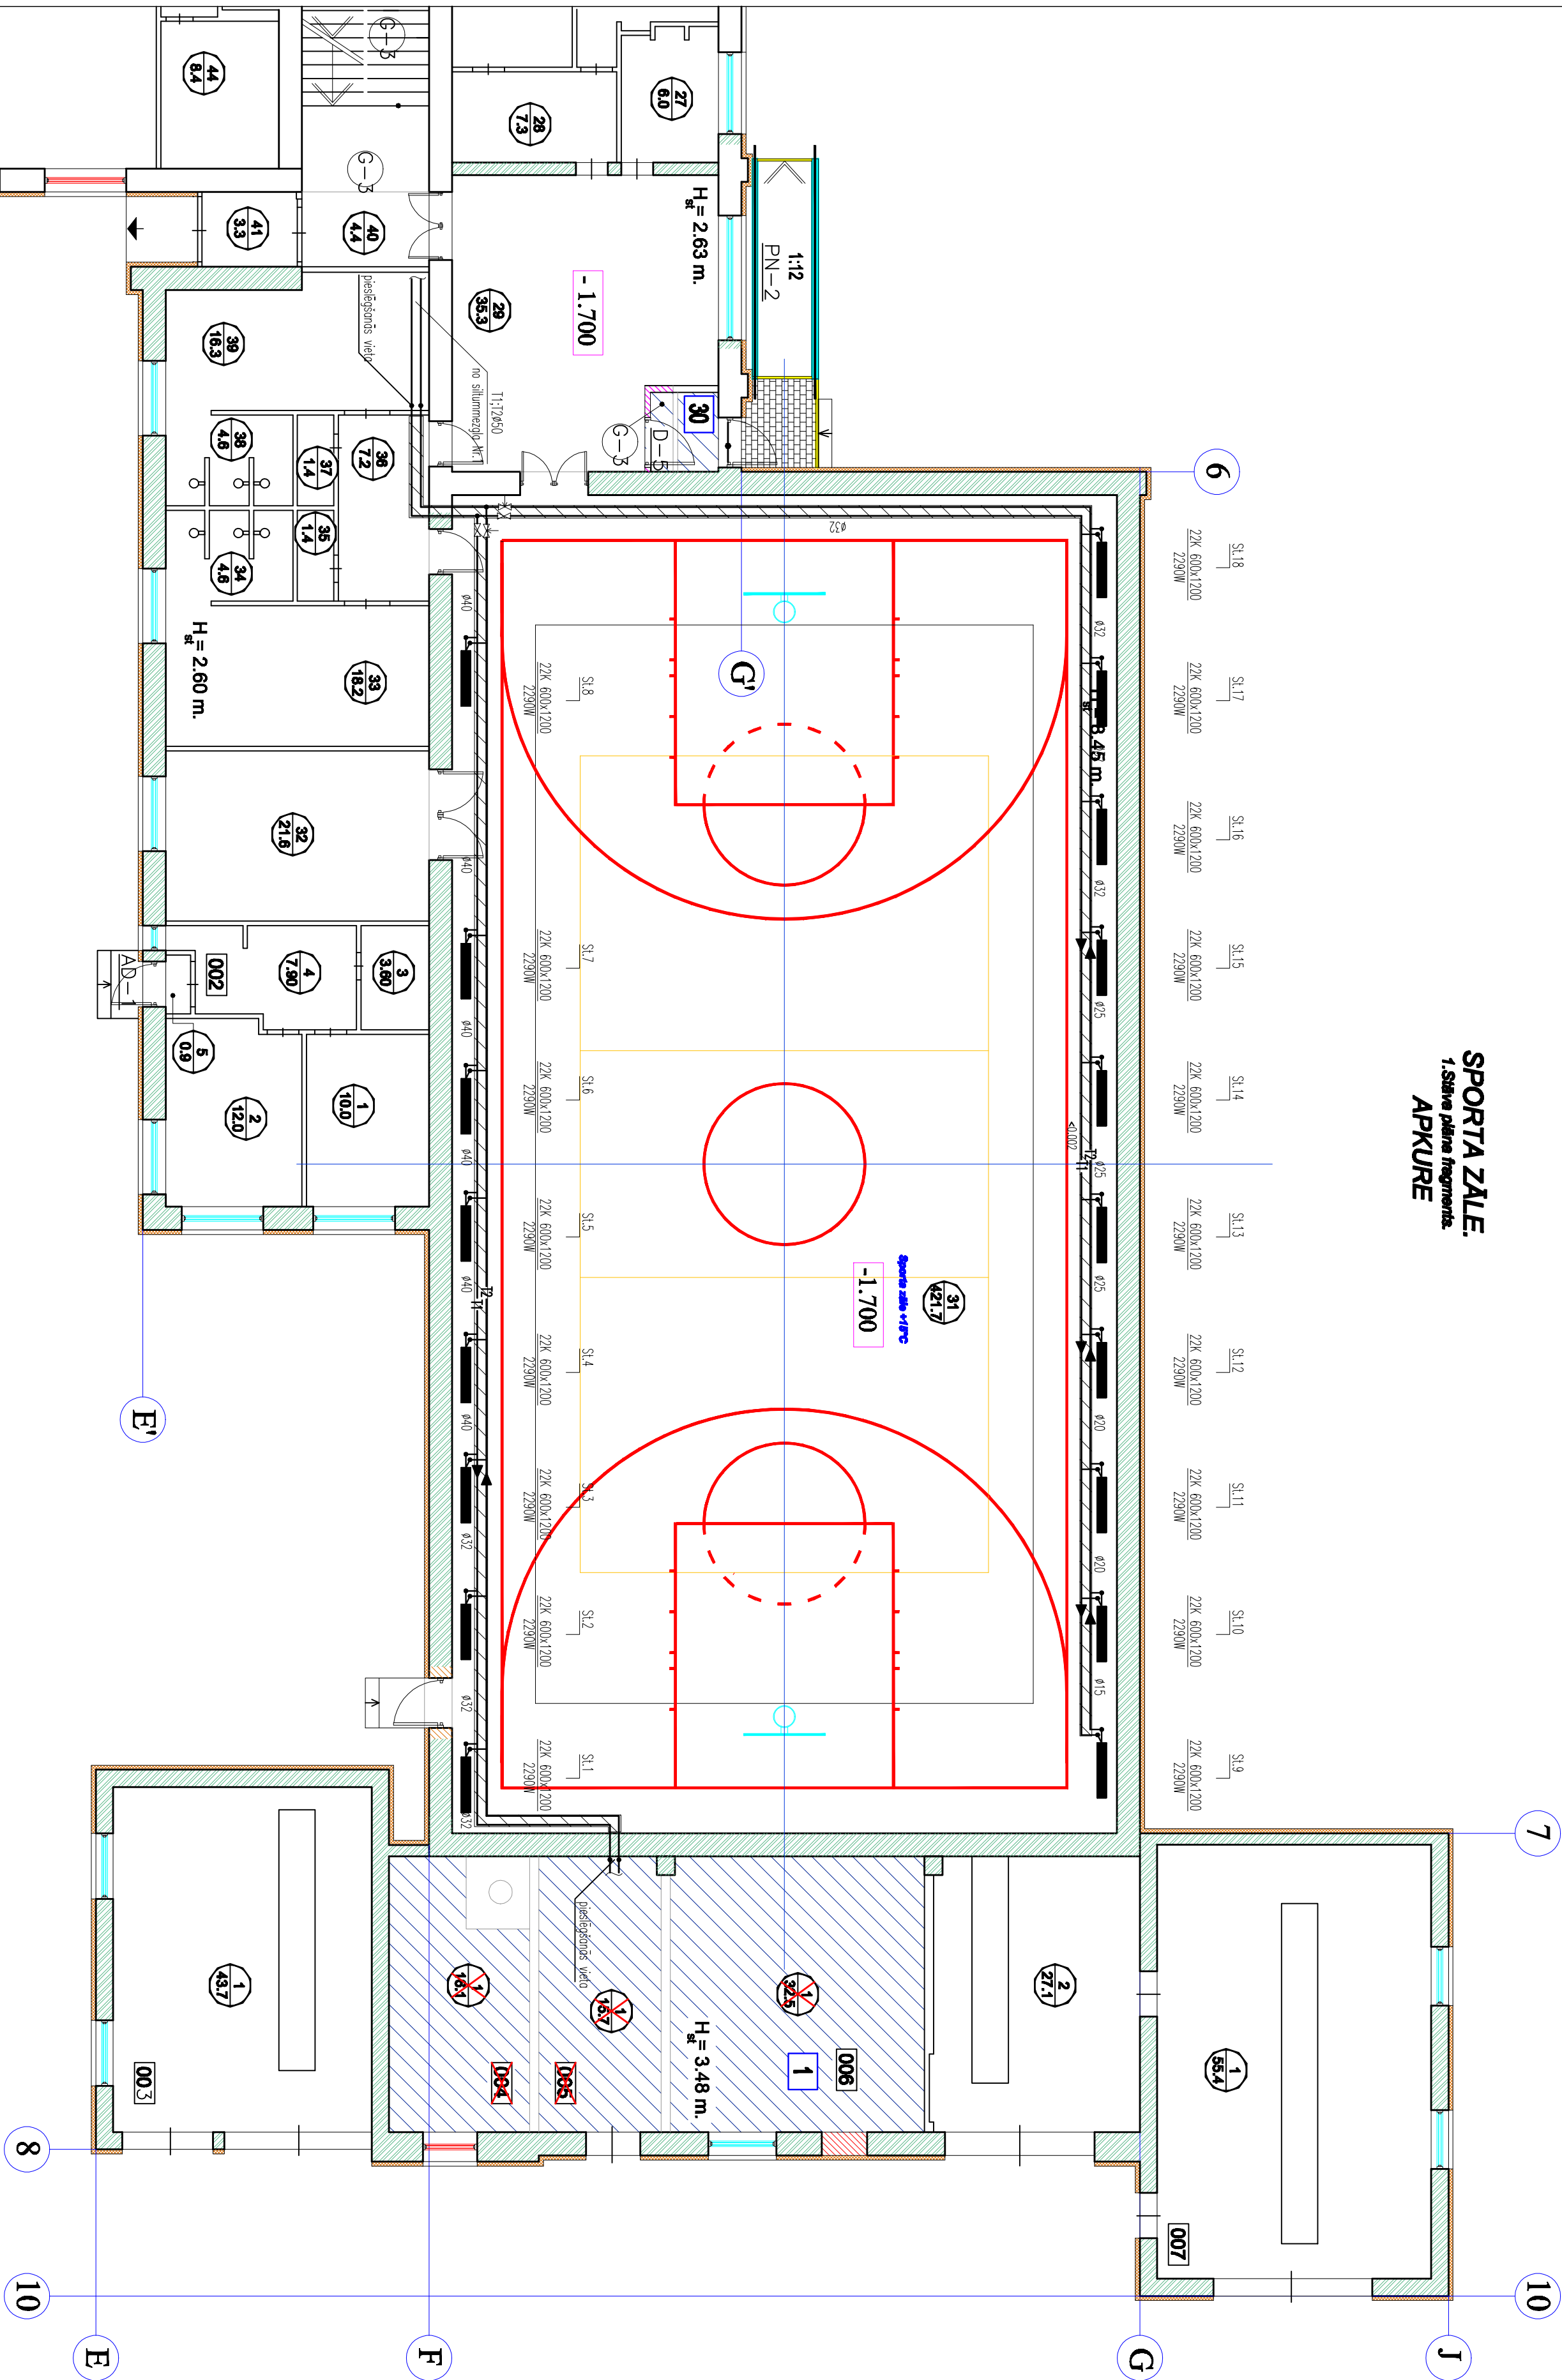

PIEZIMES

Plyvadu diametrisi sildiklemmelem nav parādāiti - montēt Ø15
Caurulvadi konstrukcijas grīdā ir izgat.
Caurulvadi montēt konstrukcijas grīdā.
Atgaisotāis radiatoriem ir komplekts ar radiatoru.
Qap=42800W, H=10000,4mm

ARHITEKTU PROJEKS		Pasūtītājs:		Daugavpils 1. arhitektu birojs		Pasūtītāja Nr.	
REM PRO		Ref. Nr. 8000030894				REM_2110	
 L.R. Uzpirguma ied. Nr. 4150041904 Būvkomersanta reģ. Nr. 4827-R Raņa 9. Daugavpils, LV-6401, Latvija tāl./fak. 65421356, e-pasts: rem@rem.lv		Daugavpils 1. arhitektu birojs mēdžu kopuma renovācija Mēdžu telpas 1st. Daugavpils.					
AMATA NOSAUKUMS VĀRDS, UZVARDS PAVARSTS DATUMS		Sports zāle pilsn. Apture.					
		ARHĪVA REĢISTRĀCIJAS NR.	ROSEJUMA MAŠINA	STADIJA	MĒRŌKS	LĀPA	LĀPAS
Būvproj. deģas. vad.	L. Vasiļņova	12.2810					
Izstrādēja	L. Vasiļņova	12.2810	AVK	TP	1:100	2	11