


SPORTA ZĀLE.
2. Stāva plāna fragments.
VENTILĀCIJA.

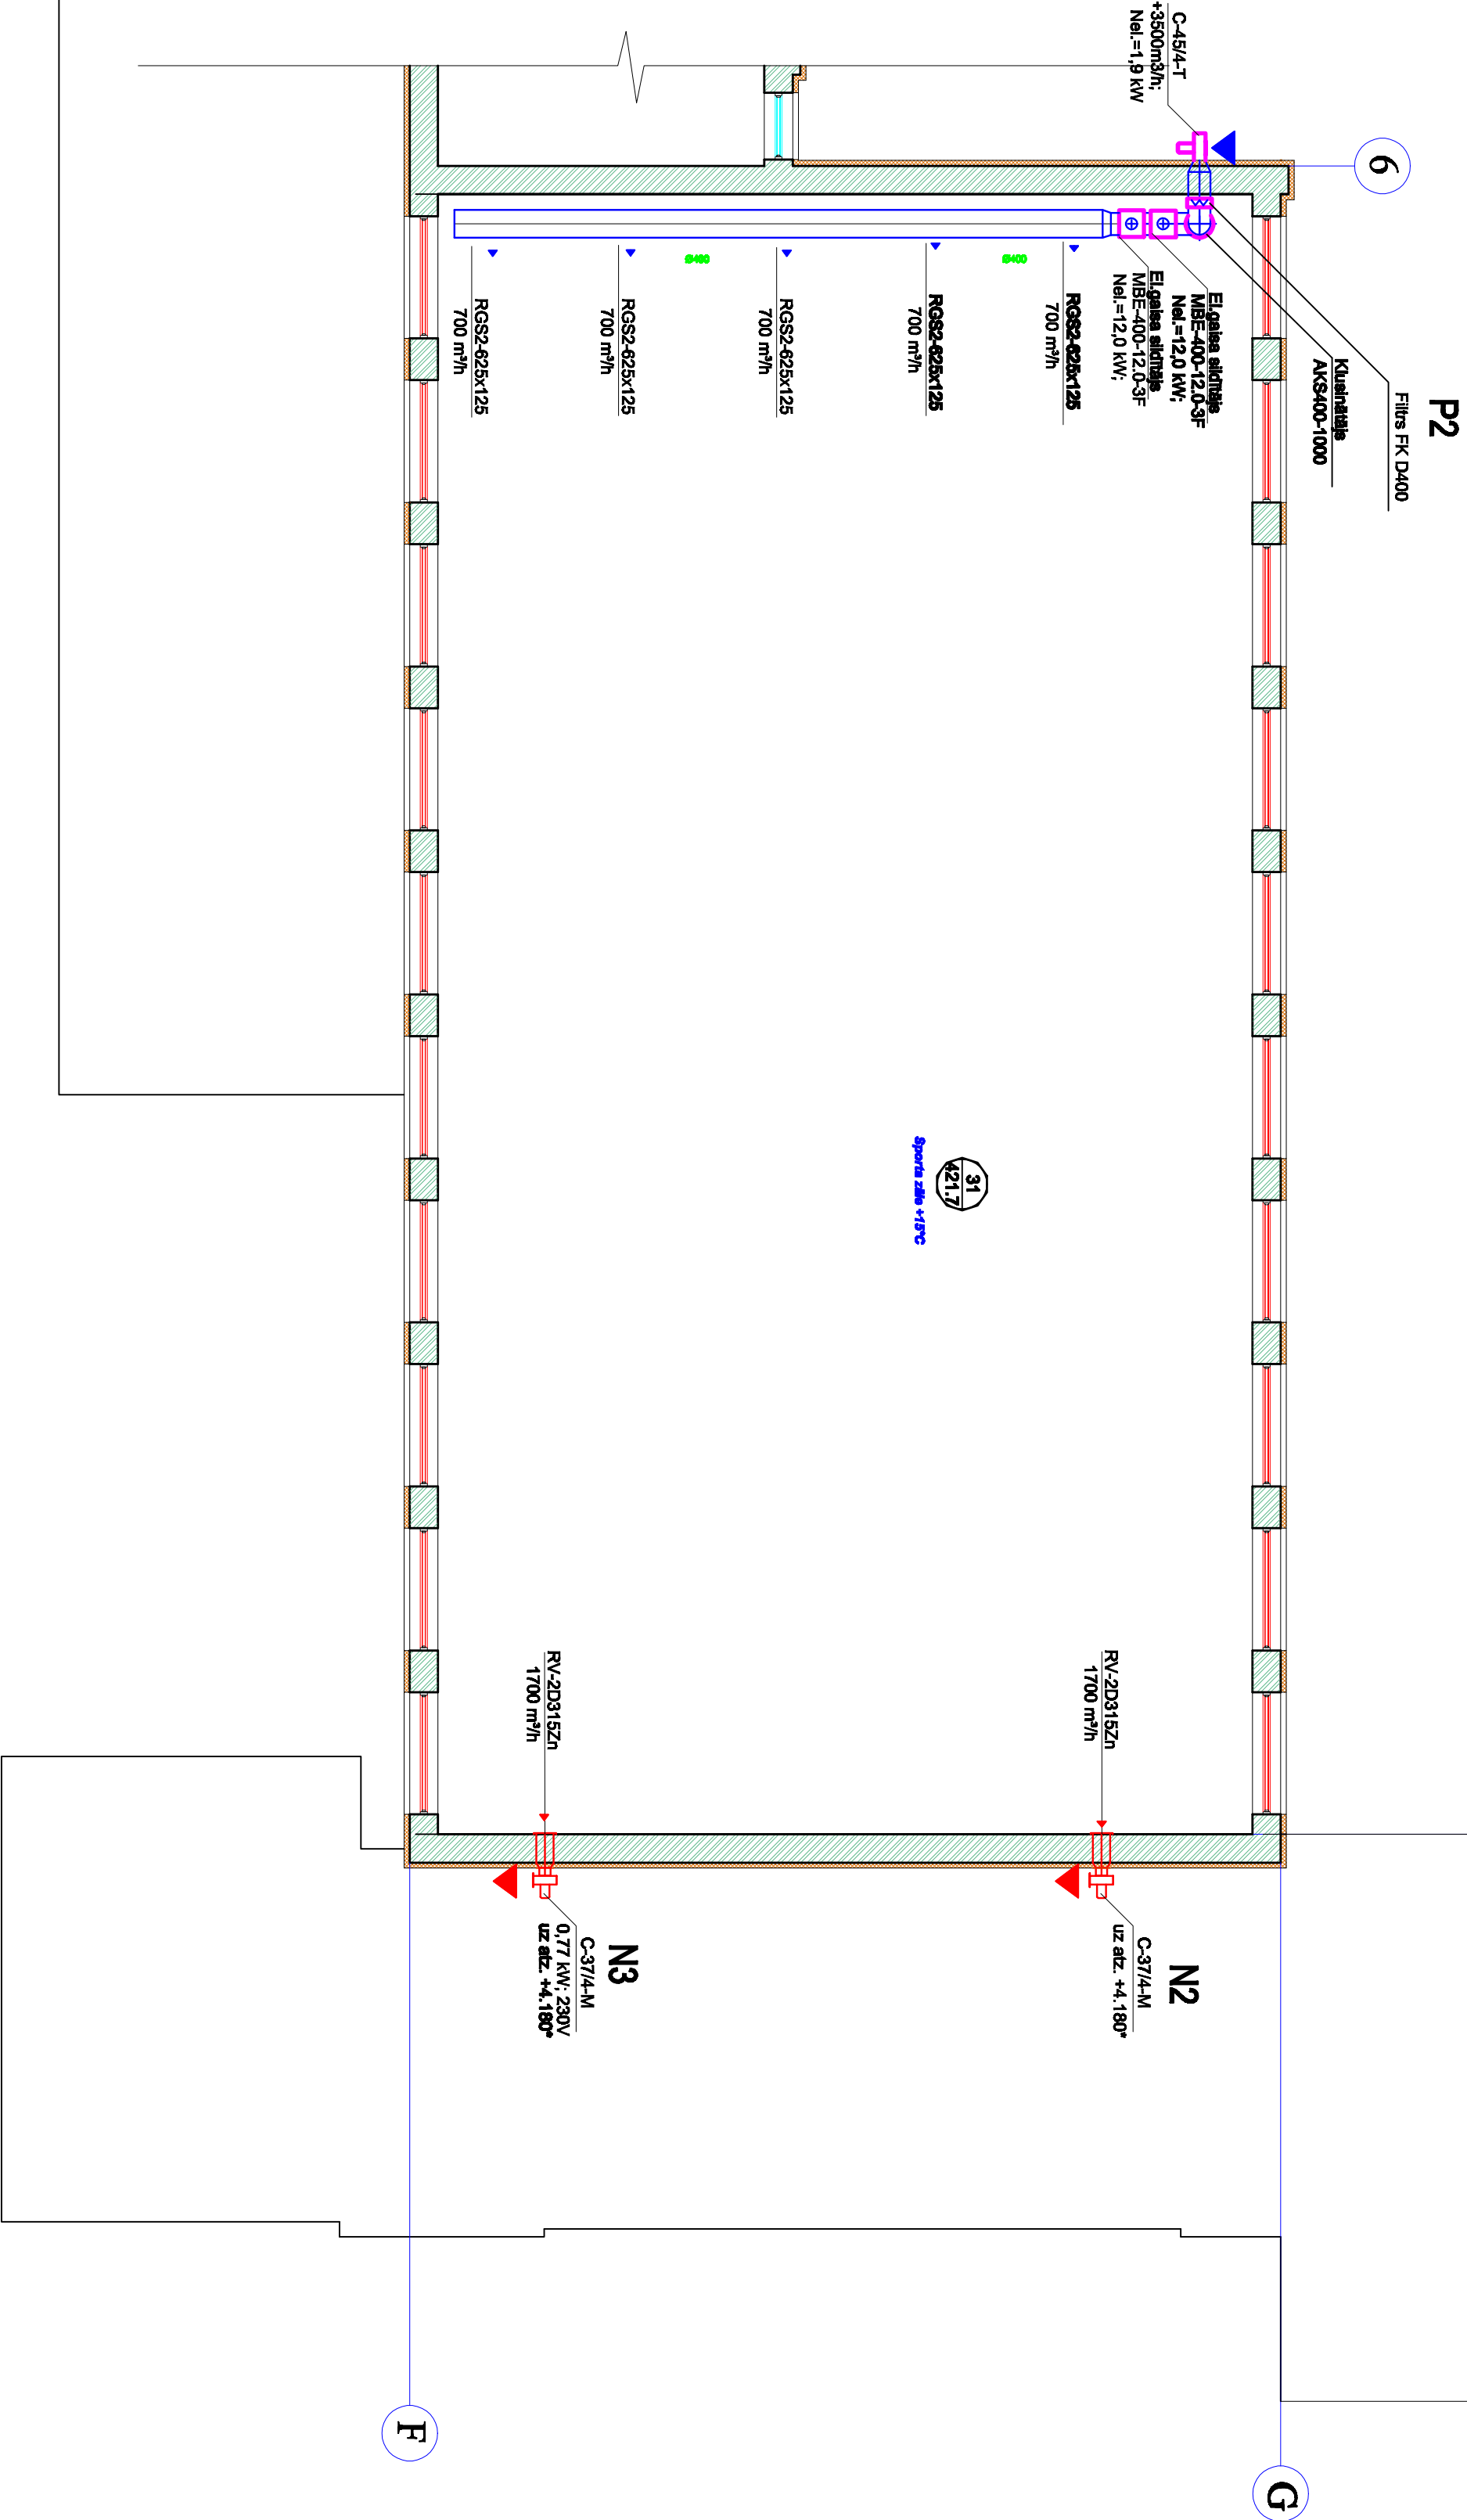

PIEZĪMES

- Augstuma atzīmes metros, pārējie izmēri mm.
- Montāžas darbus veikt, ievērojot vietējos apstākļus.
- Augstuma atzīmes precīzāk uz vietas

ARHITEKTU BIROJS		Pasūtītājs:	
REM PRO		Daugavpils 1. arondzīmētās	
REM PRO		Reģ. Nr. 80000030804	
L.R. Uzdevuma nr./Nr. 418904/1904		Pasūtītāja Nr.	
Būvkomersanta Nr. 4827-R		REM_2110	
Ranga 8, Daugavpils, LV-5401, Latvija		Daugavpils 1. arondzīmētās mēslu korpusa renovācija	
Izstrādāja: 05.04.2018, e-pasts: rem@rem.lv		Mērogojuma kārta 1, Daugavpils.	
AMATĀ NOSAUKUMS VĀRDS, UZVĀRDS PĀRVAKSTS DATUMS		Sporta zāle plāns, Ventilācija.	
Būvproj. daļa, veid.	L. Veidošana	12.2010	
Izstrādāja	L. Veidošana	12.2010	