
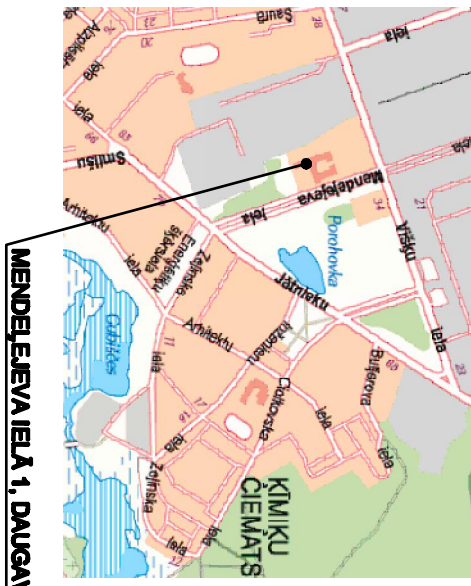


Nr.	NOSAUKUMS
1	RENOVĒJAMĀ EKA
3	UNIVERSĀLA SPORTA LAUKUMS
5	SMILŠU LAUKUMS
7	METĀLISKS SPORTA KOMPLEKSS

Nr.	NOSAUKUMS	PLATUMS	m2	%
1	TERITORIJAS LABIEKARTOŠANAS PLATĪBA		1045.0	100
2	EKAS APBŪVES LAUKUMS		2915.0	28.0
3	ATJAUJINĀTĀ TROTUARĀ SEGUMU PLATĪBA		2170.0	21.0
4	ATJAUJINĀTĀ EKAS APBŪVES SEGUMU PLATĪBA		192.0	2.0
5	ATJAUJINĀJĀMĀS ZĒLENYU PLATĪBAS		4068.0	38.5
6	ĪSTĒJĀ ATJAUJINĀJAMĀS PLATĪBAS		46.0	0.5
7	SPORTA SEGUMS PLATĪBA		1094.0	10.0
8	DEMONTĒJAMĀS SILTUMTĒRŠI DĀVĒRĀJĀ APBŪVES		30.0	m3

Nr.	NOSAUKUMS	SK.
1	VOLEJBOLU STABI	3
2	VOLEJBOLU SIETIS	2
3	BASKETBOLA GROZS AR VAIRŌGU	1
4	METĀLISKS SPORTA KOMPLEKSS	2


NOSACĪTE APZĒMĒJUMI

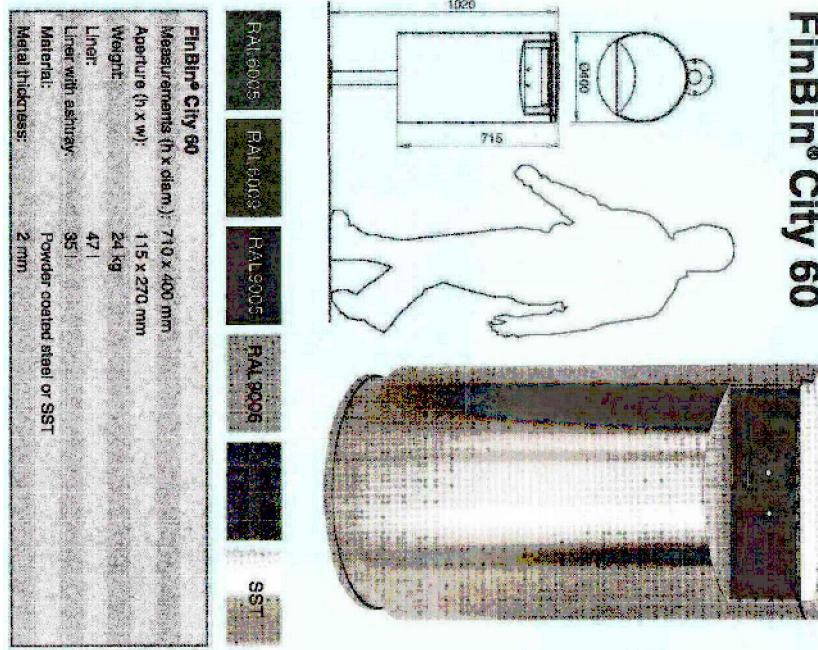

Aktīvu uma





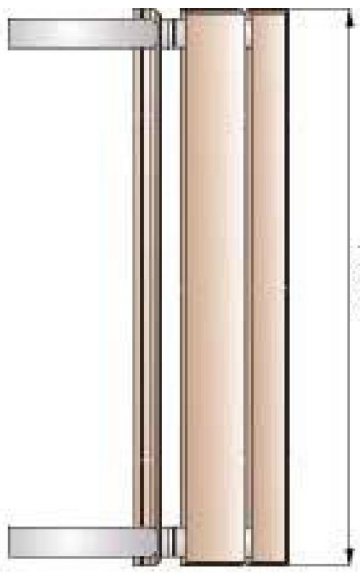





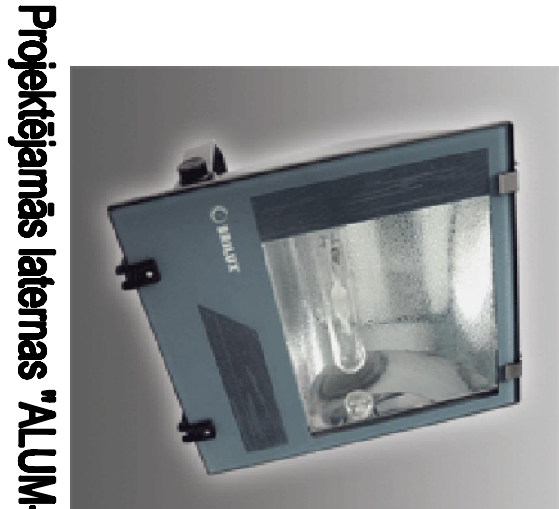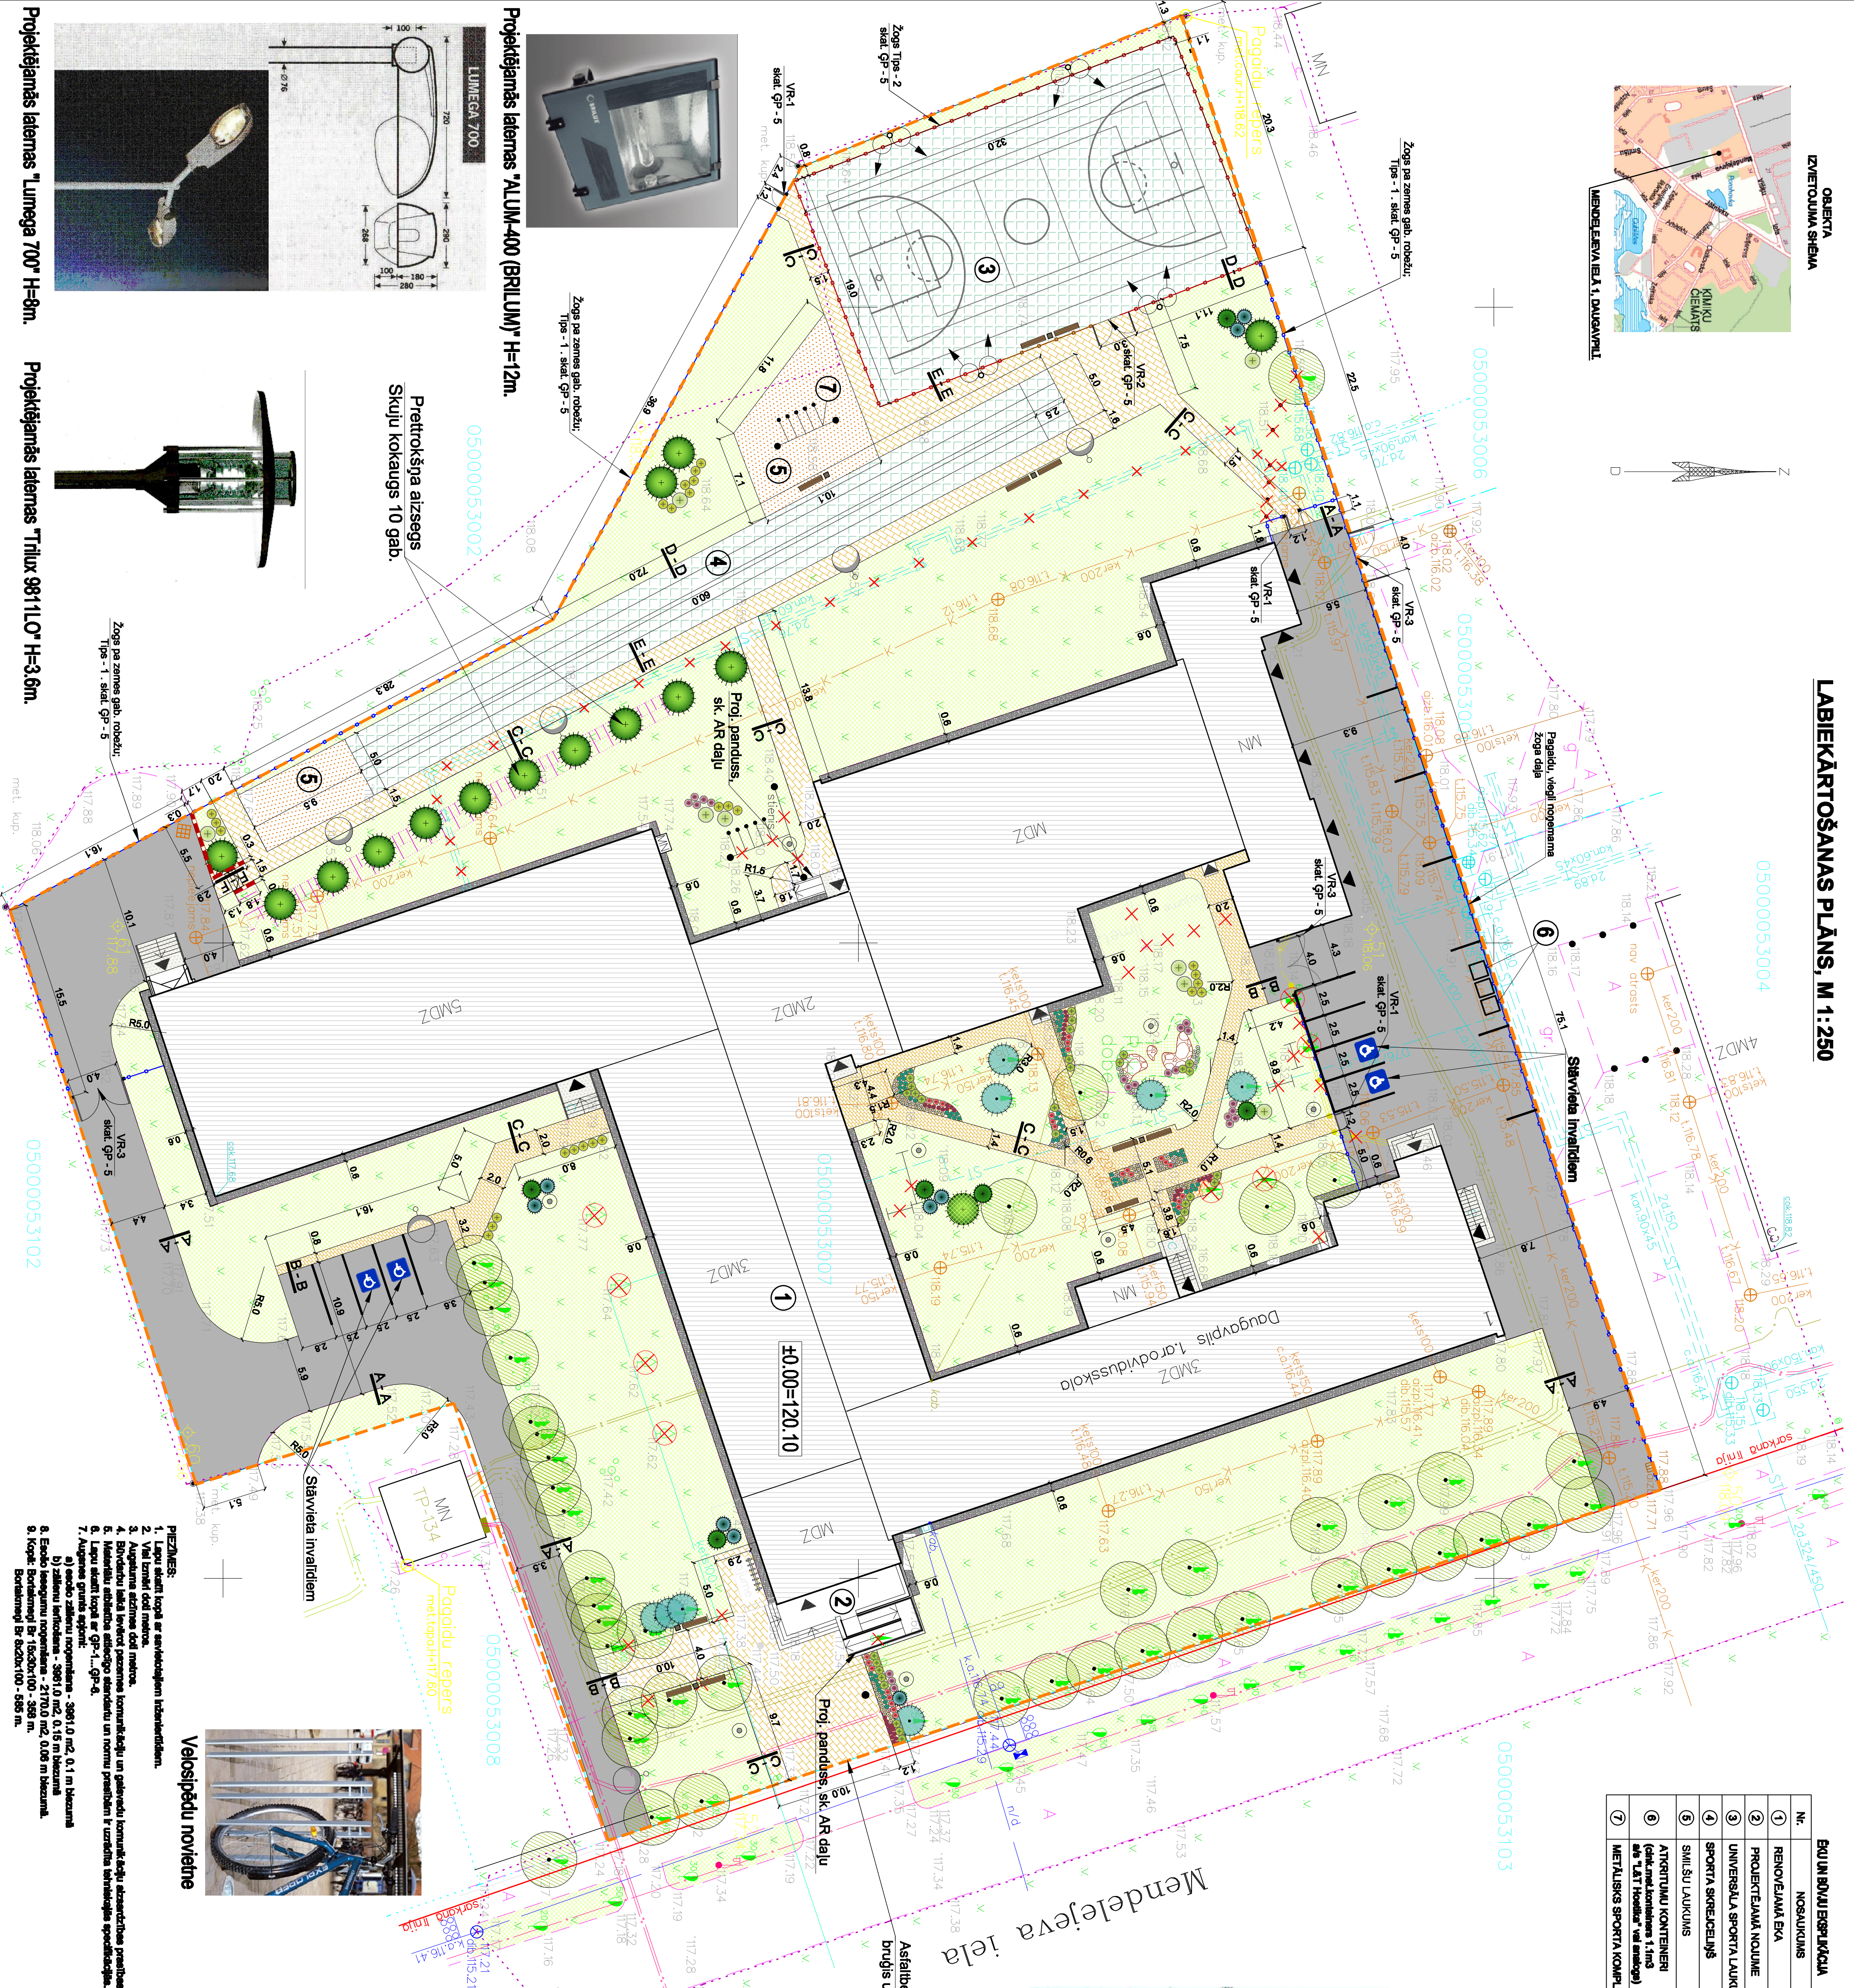



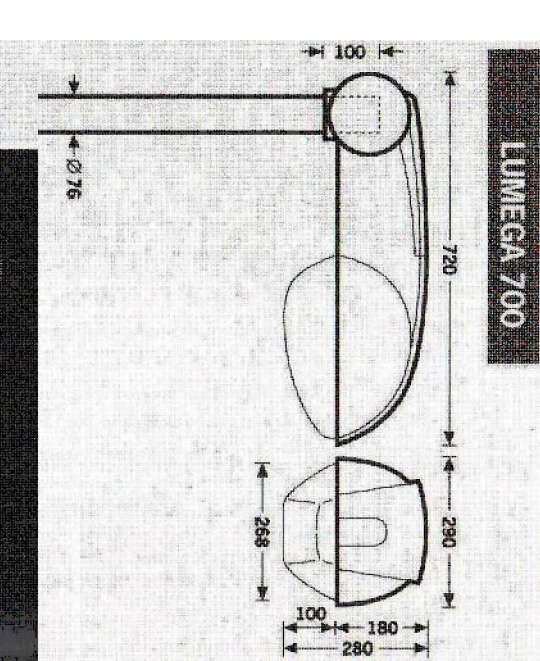

Velosipēdu novietne




