


3. stāva plāns ar Ū1, T3, K1 tīkliem

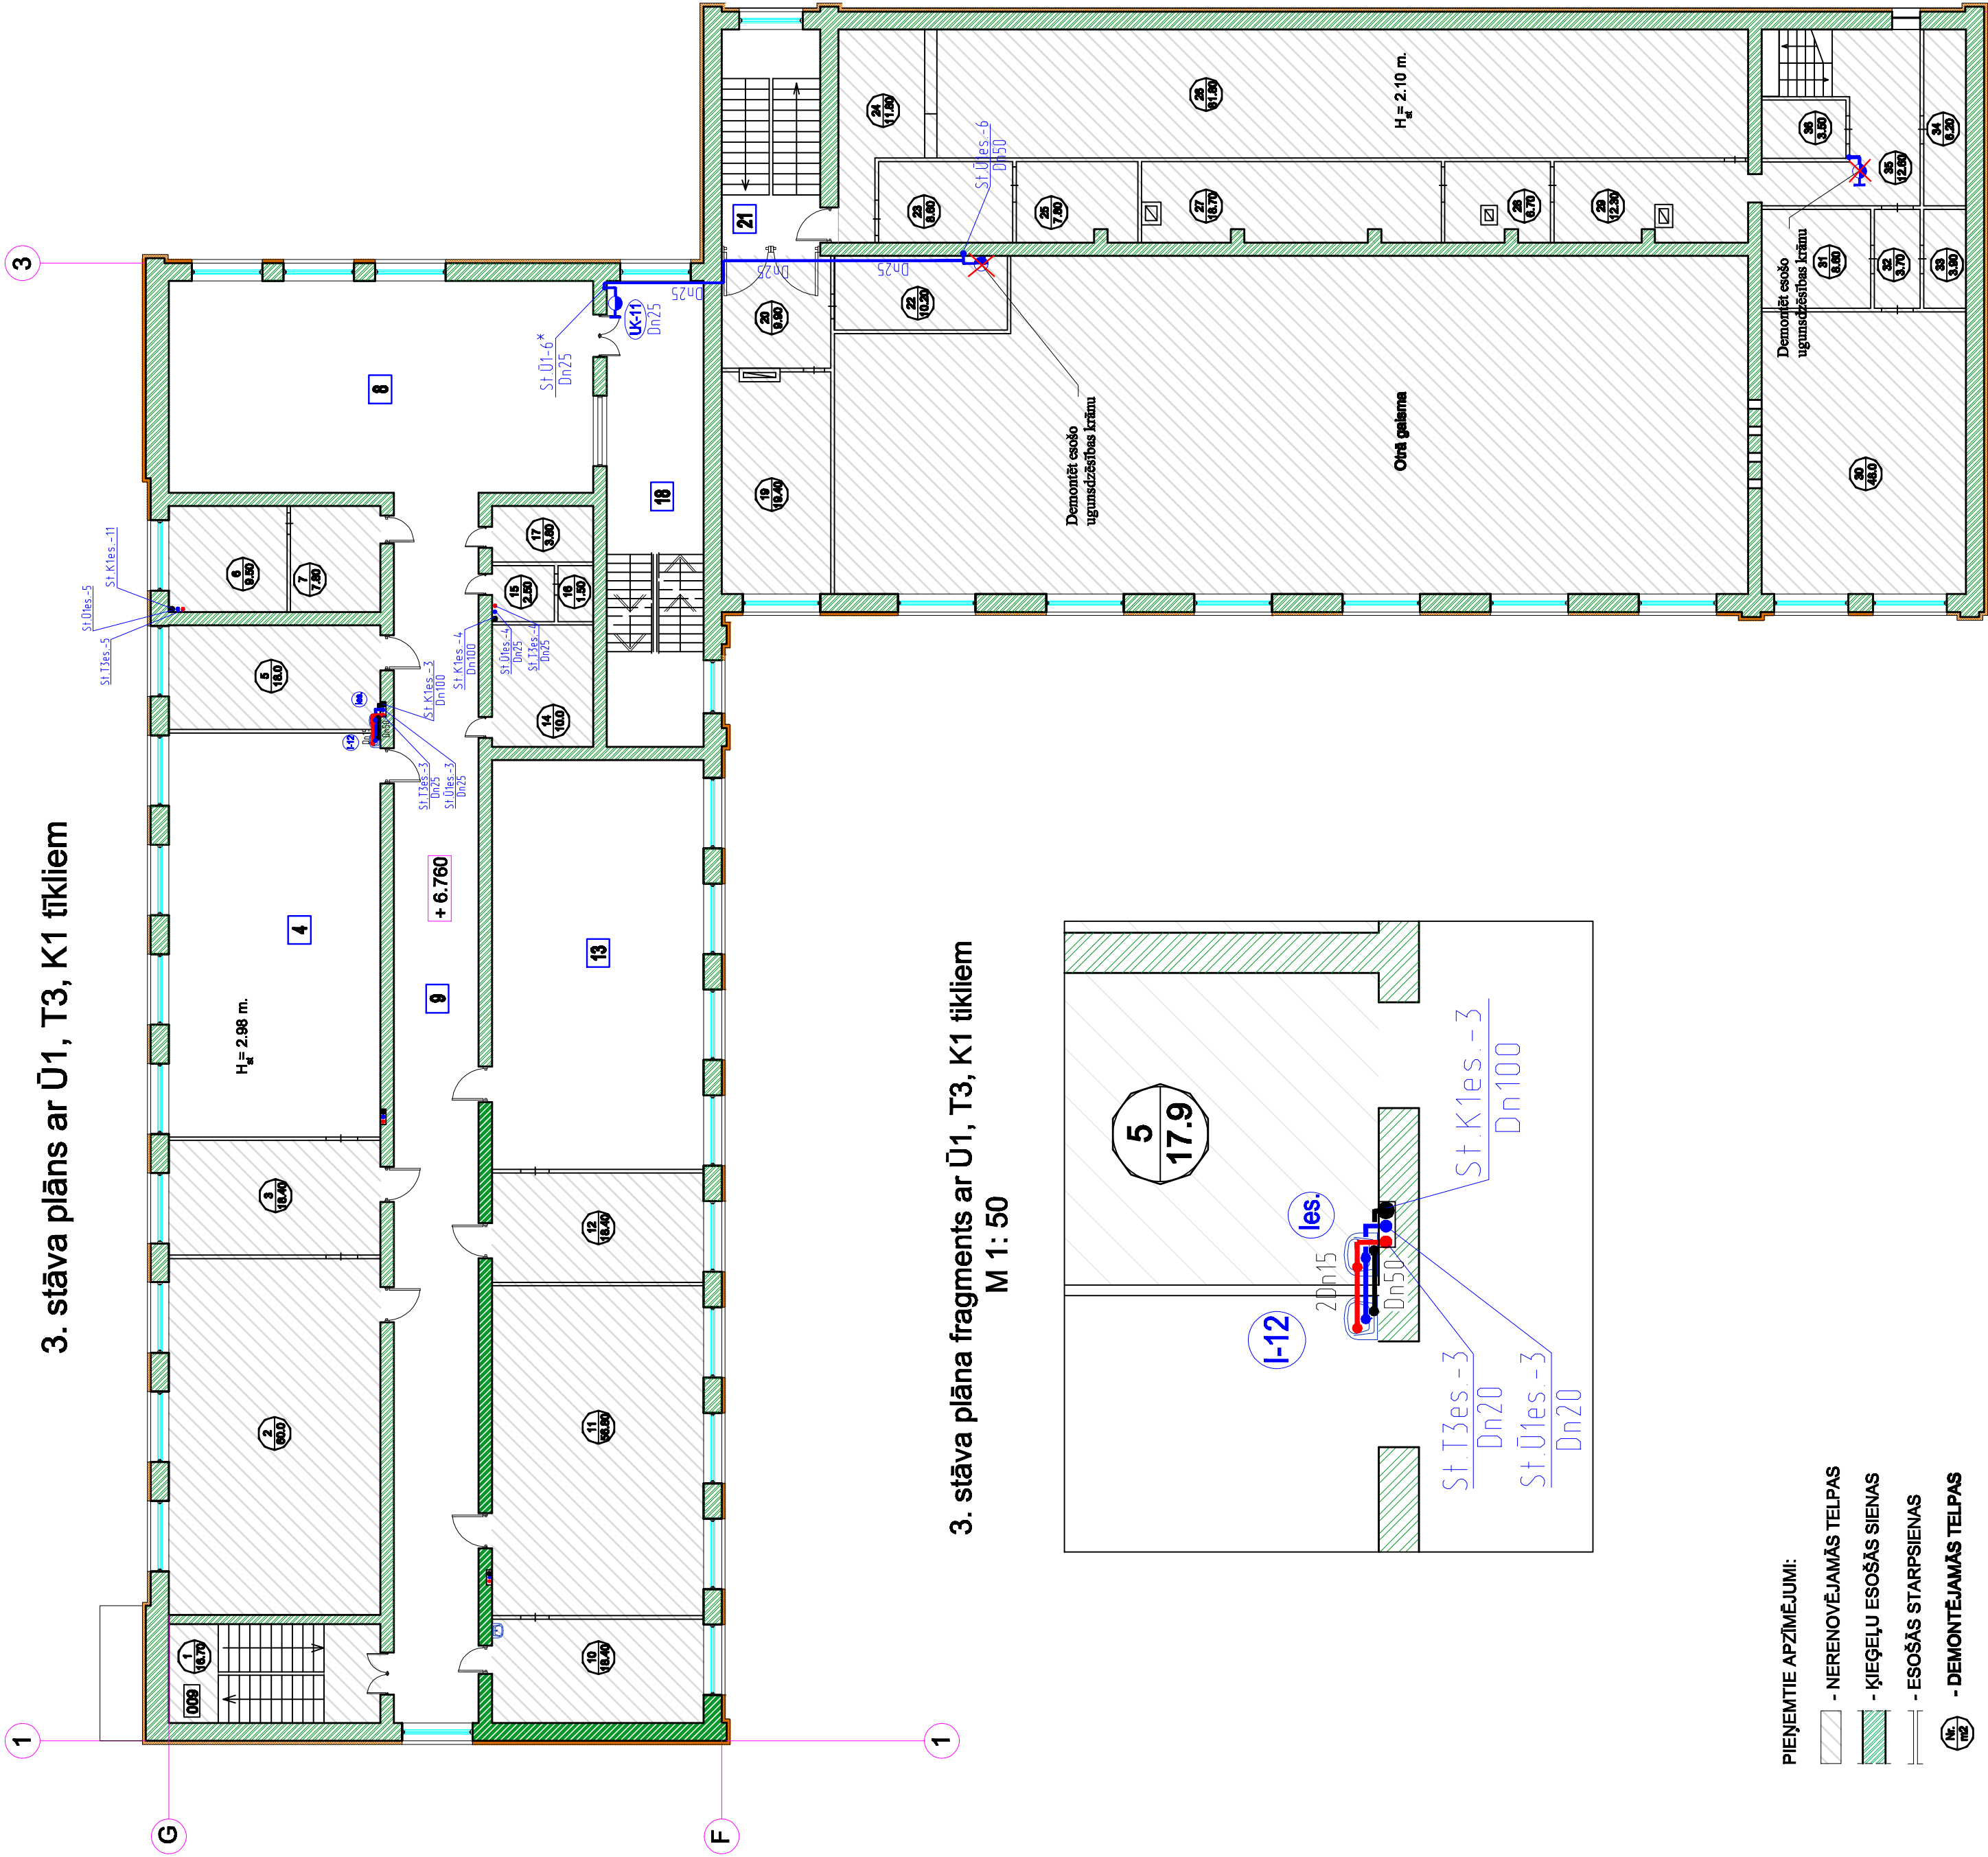

3. stāva plāna fragments ar Ū1, T3, K1 tīkliem
M 1: 50

PIEŅĒMTIE APZĪMĒJUMI:

- NERENOVĒJAMĀS TĒLPAS
- KĪĒĒĻU ESOŠĀS SIENAS
- ESOŠĀS STARPŠIENAS
- DEMONTĒJAMĀS TĒLPAS



TĒĻU EKSPĻŪKĀCIJA

Telpu grupas numurs	Telpas numurs	Telpas nosaukums	Telpas platība /m²

ARHITEKTU BIROJS REM PRO REM PRO LR Uzņēmuma reģ.Nr. 41503041904 Būvkomersanta reģ.Nr. 4827-R Raipa 9, Daugavpils, LV-5401, Latvija tāl./fax. 65421388, e-mail: rem@rem.lv		Pasūtītājs: Daugavpils 1. arondvīdusskola Reģ. Nr. 90000030894		Pastāvīguma Nr. REM_2110			
		Daugavpils 1. arondvīdusskolas mācību korpusa renovācija Mendeļņeva ielā 1, Daugavpils.					
AMATA NOSAUKUMS VĀRDOS, UZVĀRDOS PARAKSTS DATUMS		3. stāva plāns ar Ū1, T3, K1 tīkliem.					
		ARHĪVA REĢISTRĀCIJAS NR.	RASEJUMA MARKA	STADIJA	MĒROGS	LAPA	LAPAS
Būvproj. daļas vad.	V.Poligajeva	11.2010					
Izstrādāja	V.Poligajeva	11.2010					
			OK	TP	1:150	5	15