



4. stāva plāns ar Ū1, T3, K1 tīkliem
M1:150

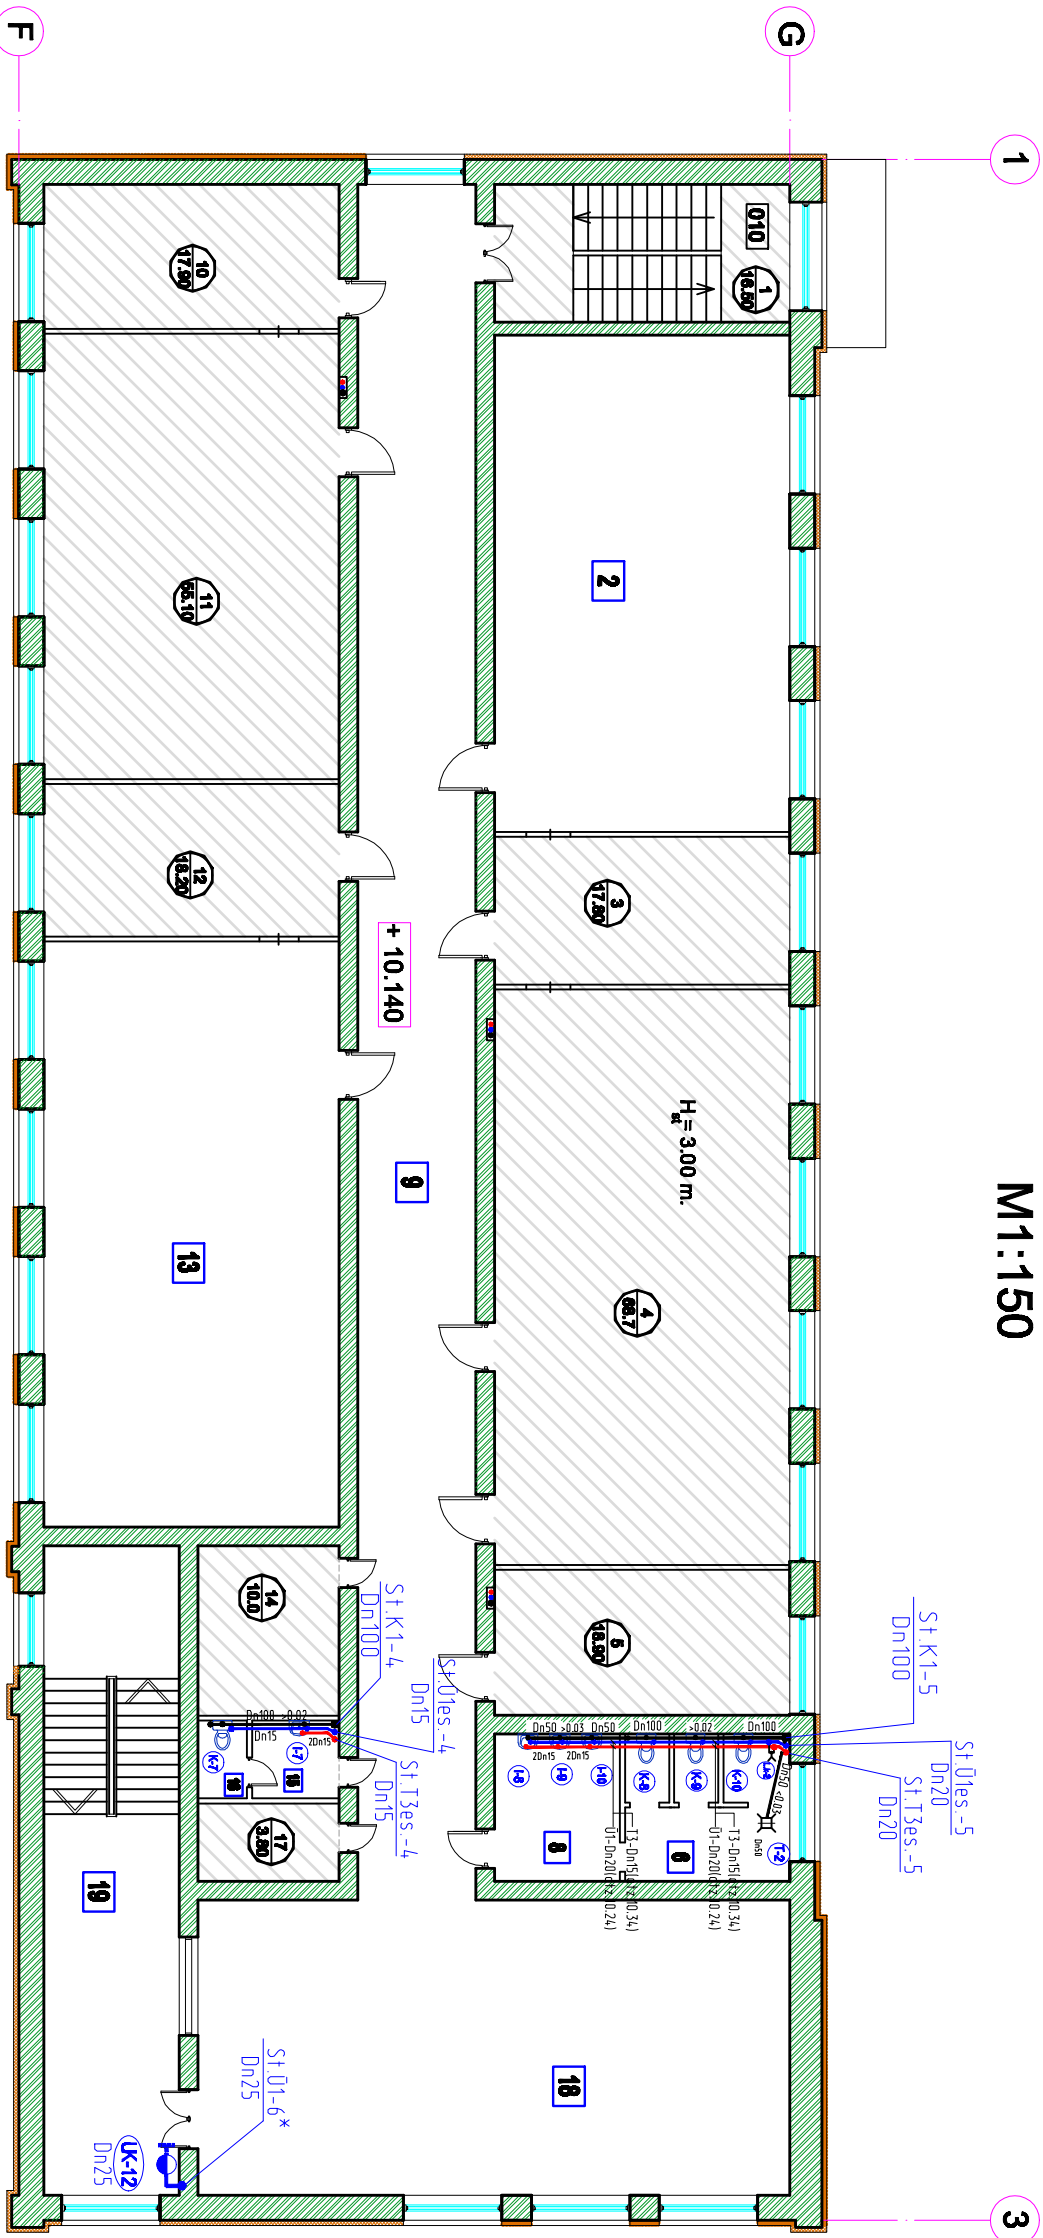

4. Stāva plāna fragments
M1:50

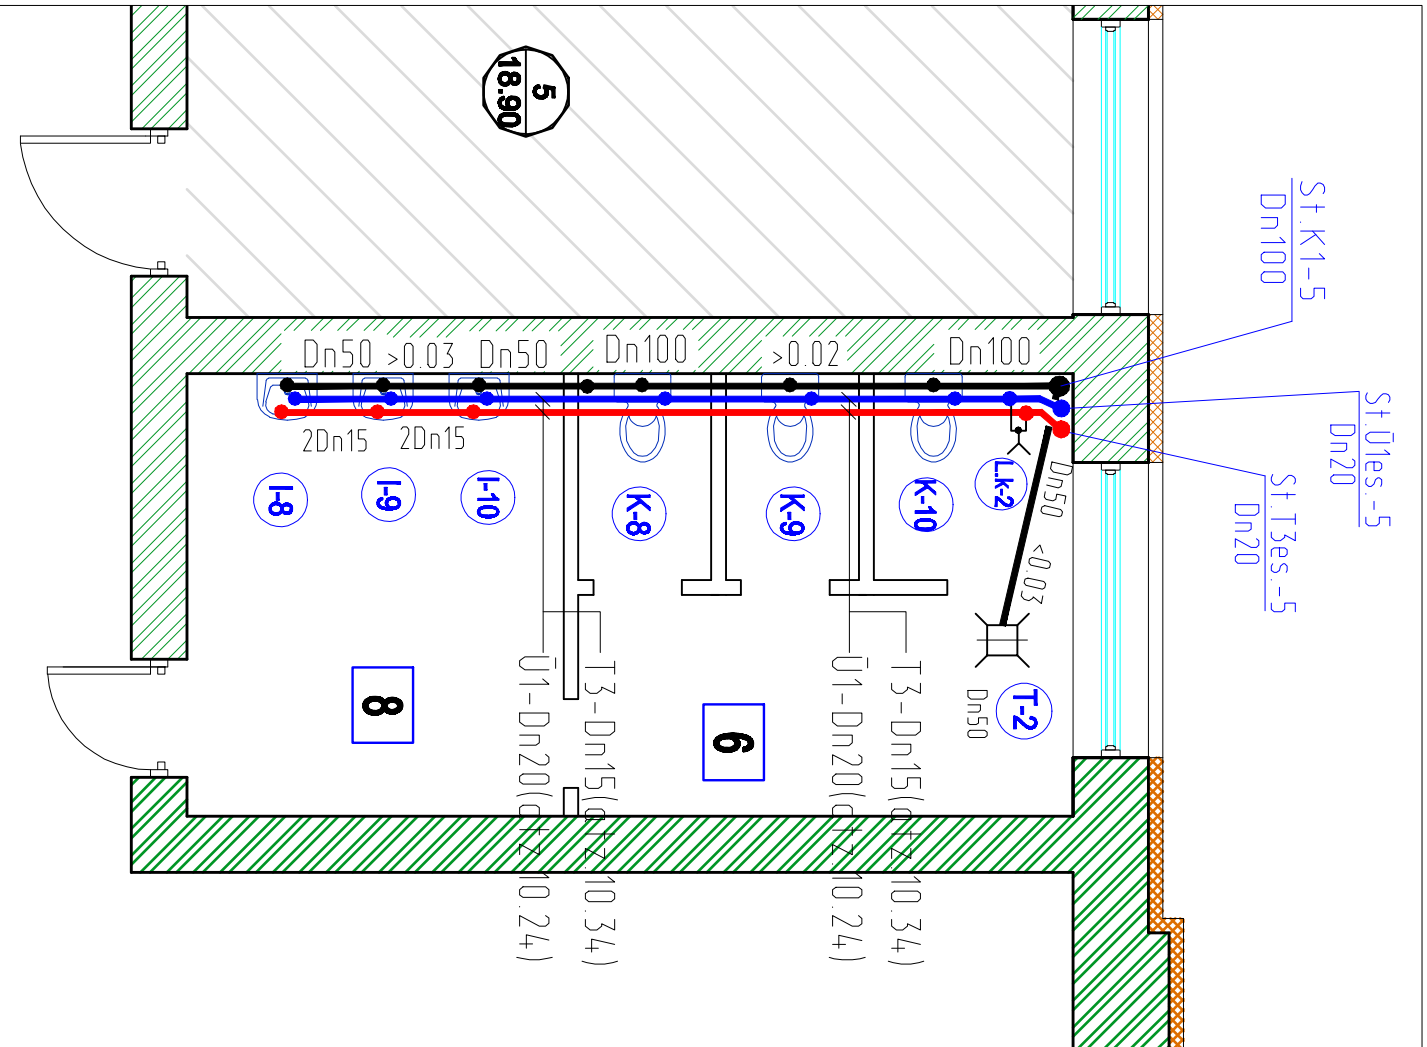

Telpu grupas numurs	Telpas nosaukums	Telpas platība /m²	

PIENĒMĒTIE APZĪMĒJUMI:

- NERENOVĒJAMĀS TĒLPAS
- KĪĒĢEĻU ESOŠĀS SIENAS
- ESOŠĀS STARPŠIENAS
- DEMONTĒJAMĀS TĒLPAS

ARHITEKTU BIROJS		Pasūtītājs: DAUGAVPILS 1. AROVDIVDUSKOLA		Pasūtītāja Nr. REM_2110	
REM PRO		Reg. Nr. 80000030894			
LR Uzņēmuma reģ. Nr. 41903941904 Būvkomersanta reģ. Nr. 4827-R Reģ. 9. Daugavpils, LV-5401, Lailija blī./f.bx. 65421398, e-mail: rem@em.lv		DAUGAVPILS 1. AROVDIVDUSKOLAS MĀCĪBU KORPUSĀ RENOVĀCIJA			
AMATĀ NOSAUKUMS VĀRDOS, UZVĀRDOS PIRMAKSTS		DATUMS			
4. stāva plāns ar Ū1, T3, K1 tīkliem		ARHĪVA REĢISTRĀCIJAS NR.		ROŠĒJUMA MĀRKA	
Būvproj. daļa, vrd.		V. Pūgals		STRAUKA	
Izstrādāja		V. Pūgals		MĒROGS	
		11.2010		LAPA	
		11.2010		LAPAS	
		OK		TP	
				1:150	
				6	
				15	