


3. stāva plāns ar Ū1, T3, K1 tīkliem

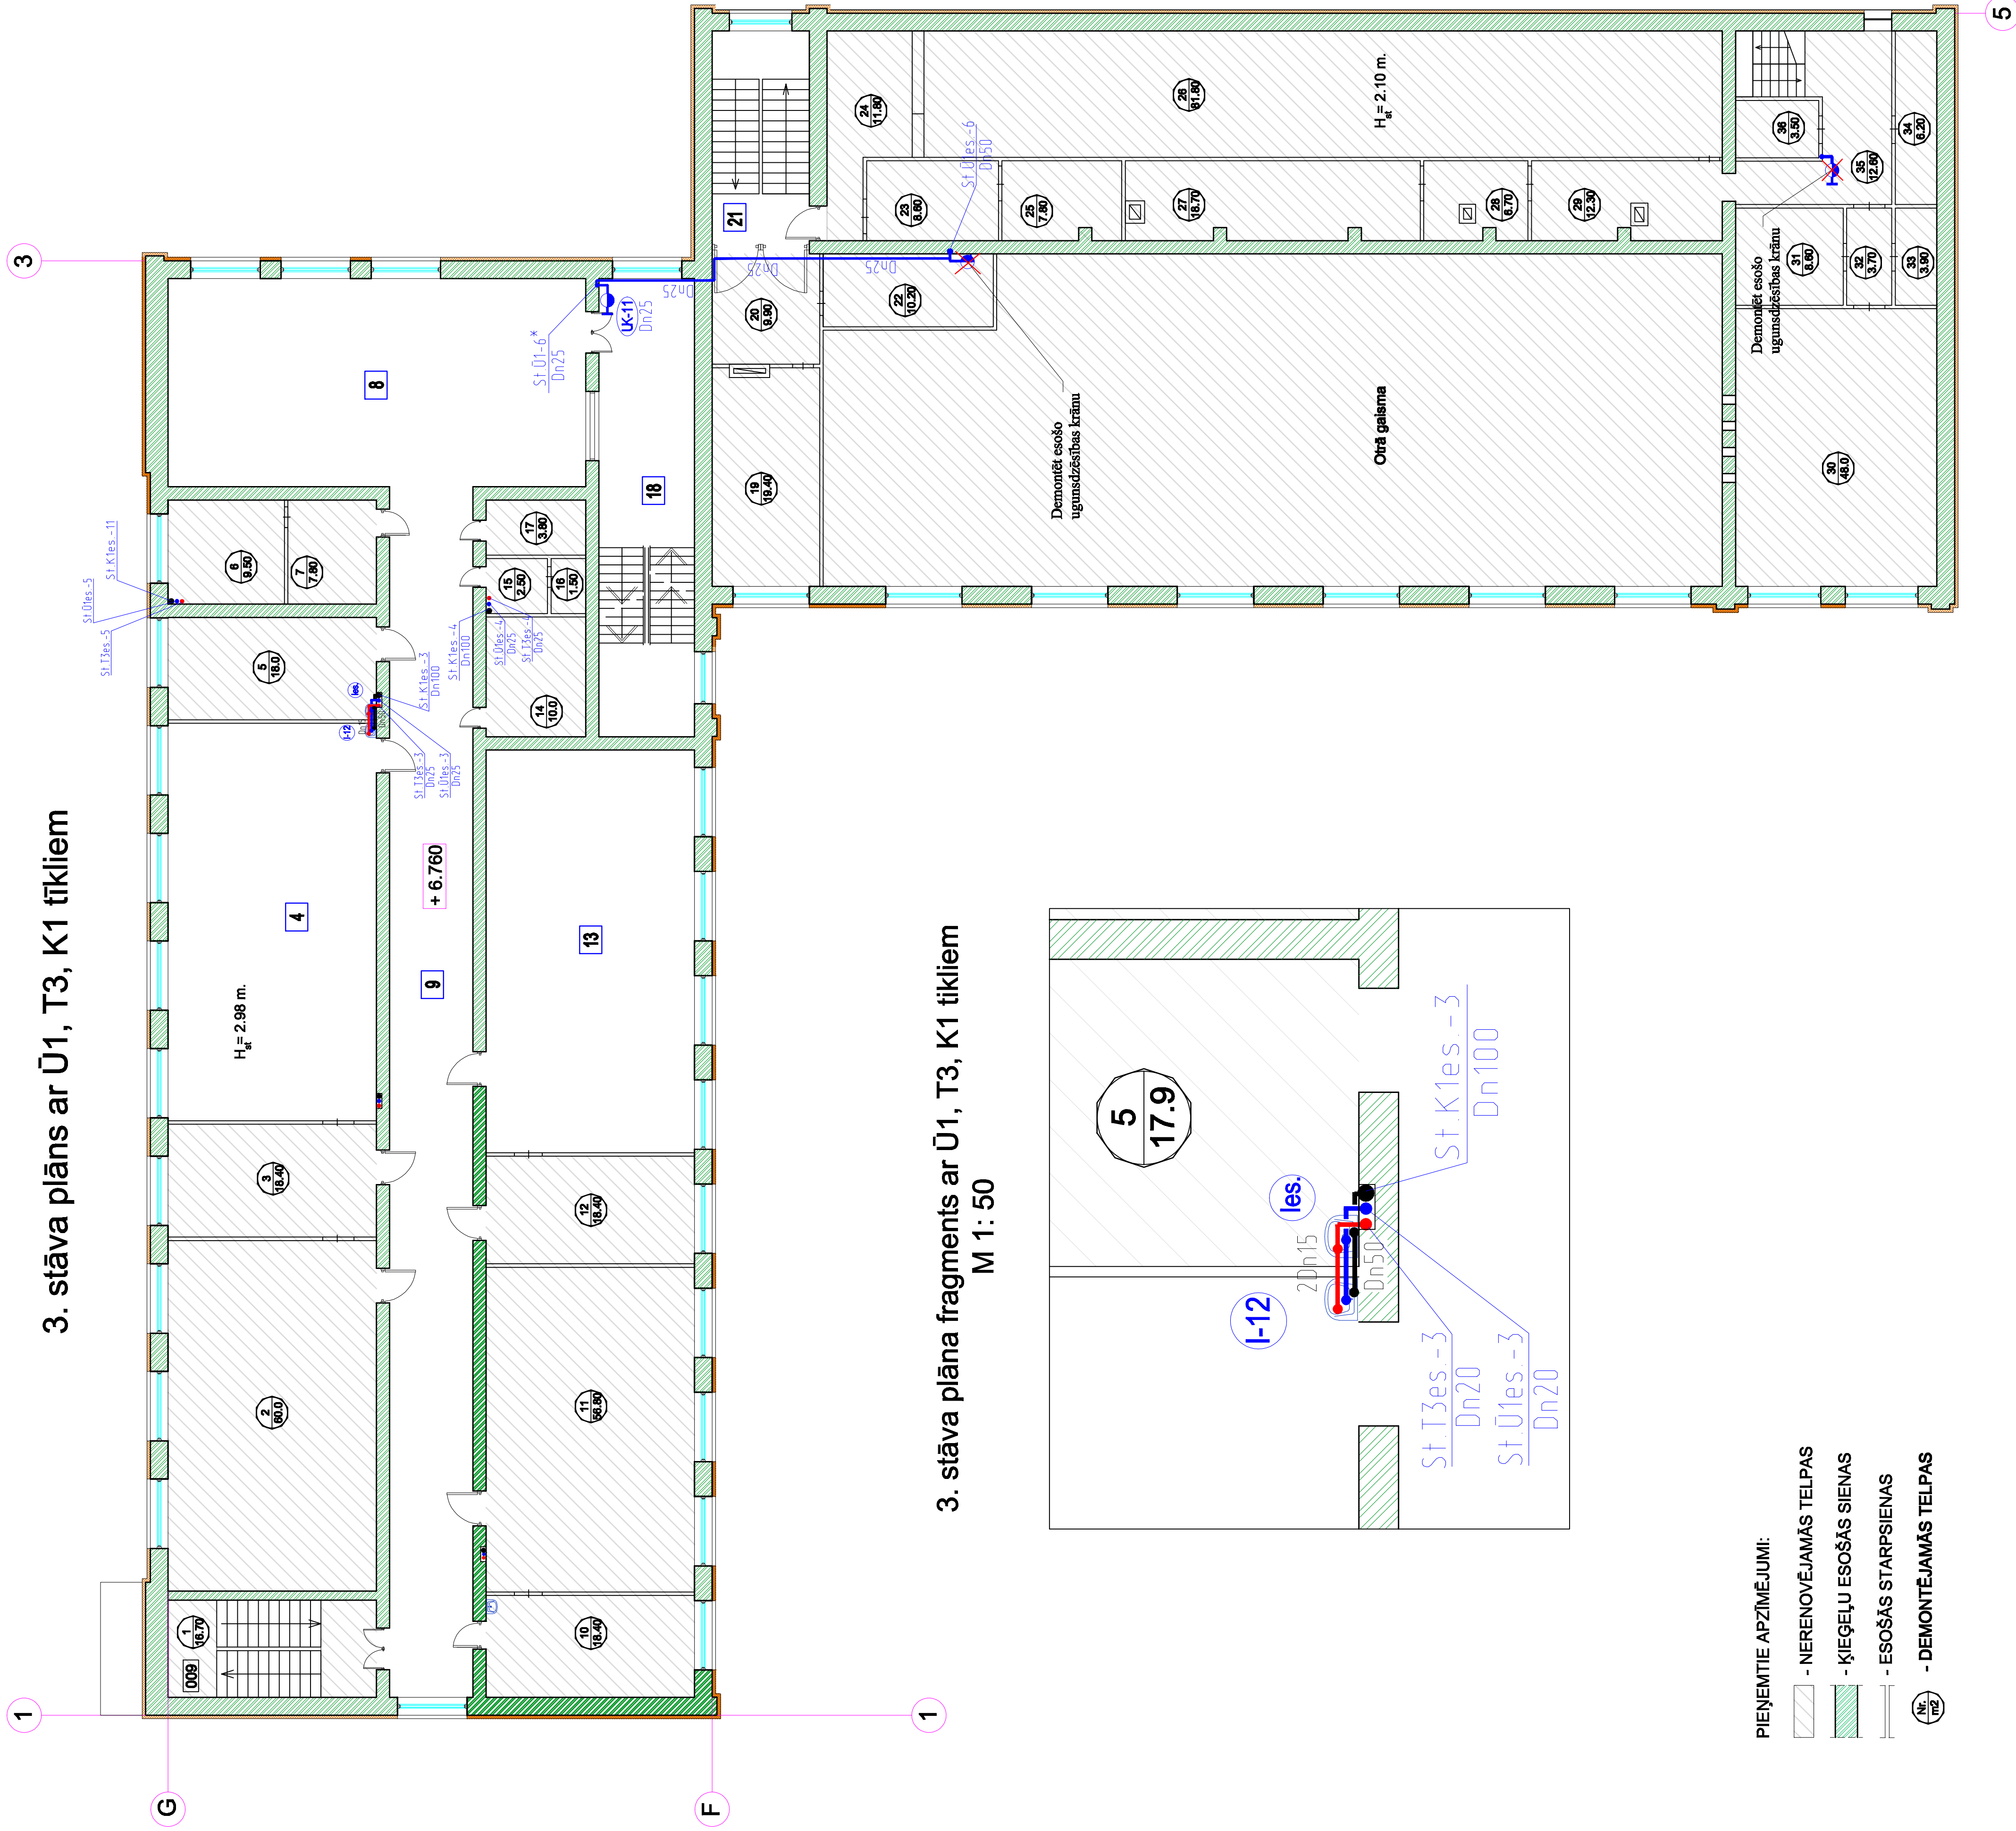


PIENĒMĒTIE APZĪMĒJUMI:

- NERENOVĒJAMĀS TĒLPAS
- KĪĢEĻU ESOŠĀS SIENAS
- ESOŠĀS STARP SIENAS
- DEMONTĒJAMĀS TĒLPAS

	ARHITEKTU BĪRUS		Pasūtītājs:		Pasūtījuma Nr.	
	REM PRO		Daugavpils 1. arondvieskola		REM_2110	
	LR Uzņēmuma reģ.Nr. 41503041804 Bokvismanta reģ.Nr. 4627-R Raipa 9, Daugavpils, LV-5401, Latvija tālrunis/fakss: 65421398, e-pasts: rem@rem.lv		Reģ. Nr. 90000030894			
AMATA NOSAUKUMS			Daugavpils 1. arondvieskolas mācību korpusa renovācija			
VĀRDS, UZVĀRDS			Mendeļejeva ielā 1, Daugavpils.			
PARAKSTS			3. stāva plāns ar 01, T3, K1 tīkliem.			
DATUMS			ARHĪVA REĢISTRĀCIJAS NR.			
			RĀSĒJUMA MARKA		LAPA	
			STADIJA		MĒROGS	
Būvproj. daļes. vad.			TP		1:150	
Izstrādāja			UK		5	
11.2010			15			