T3, T4 ūdensvada aksonometriskā shēma

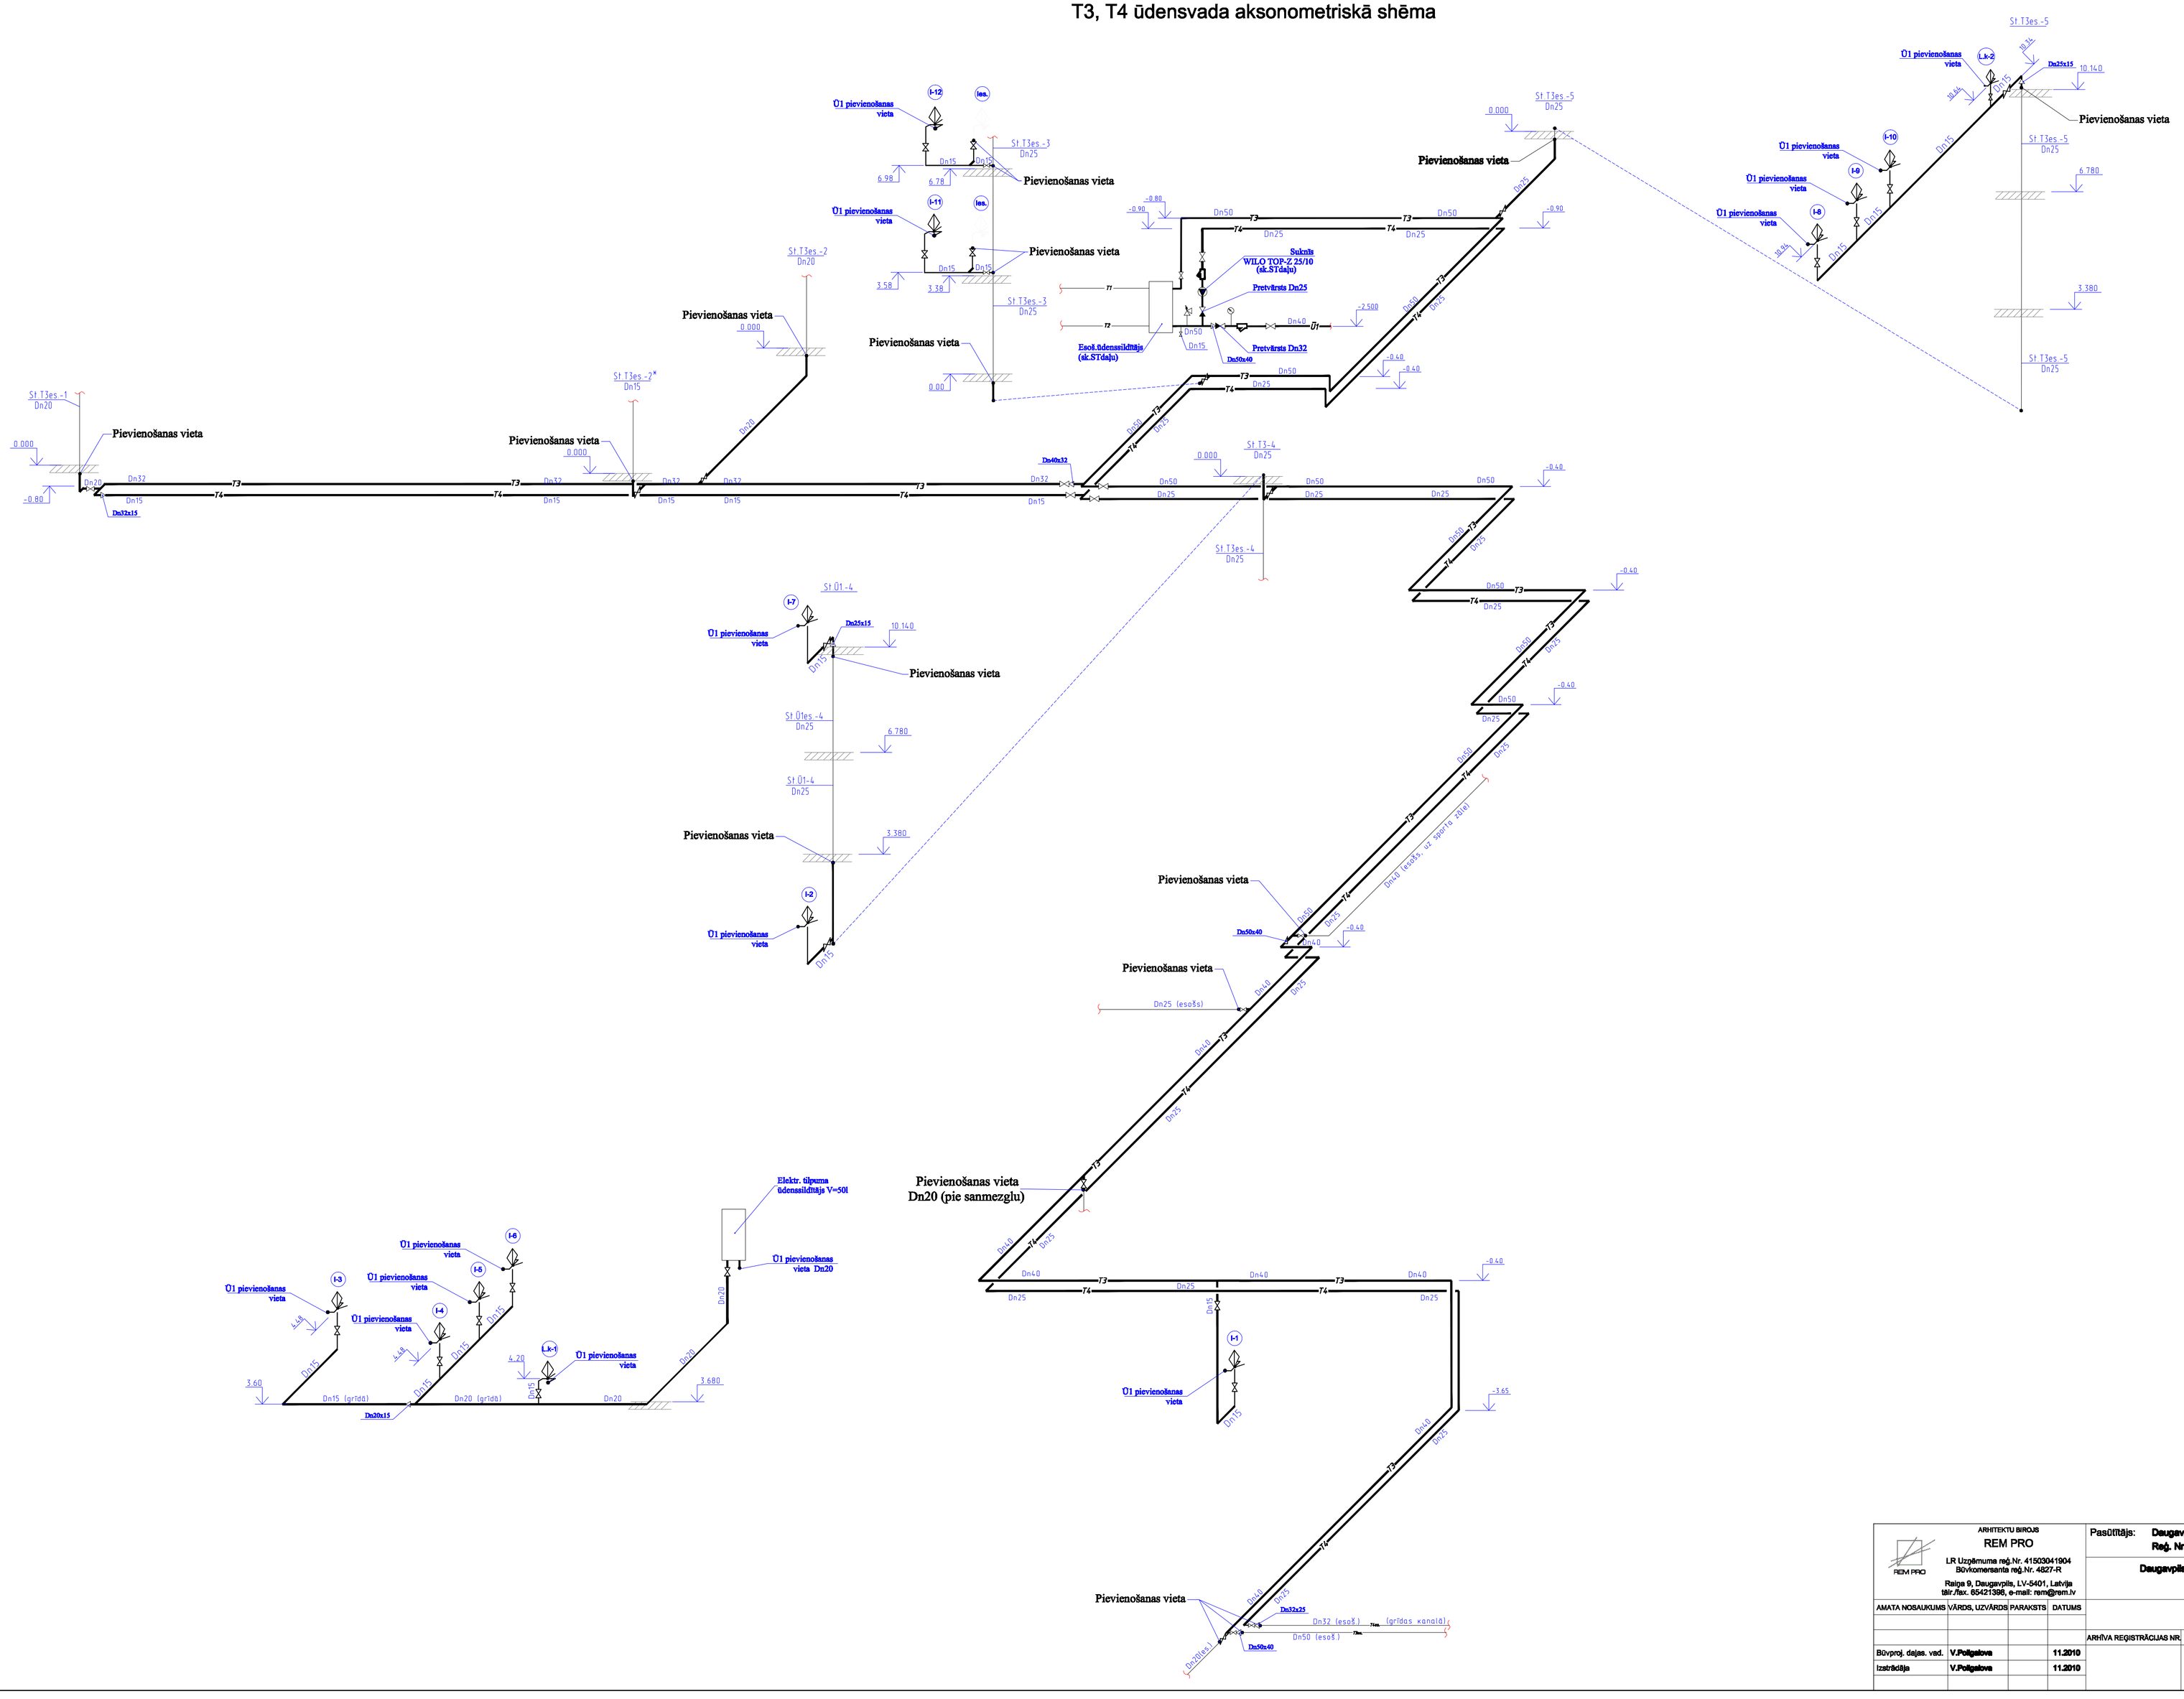
Pievienošanas vieta
Pievienošanas vieta
Pievienošanas vieta