


K1 kanalizācijas aksonometriskā shēma

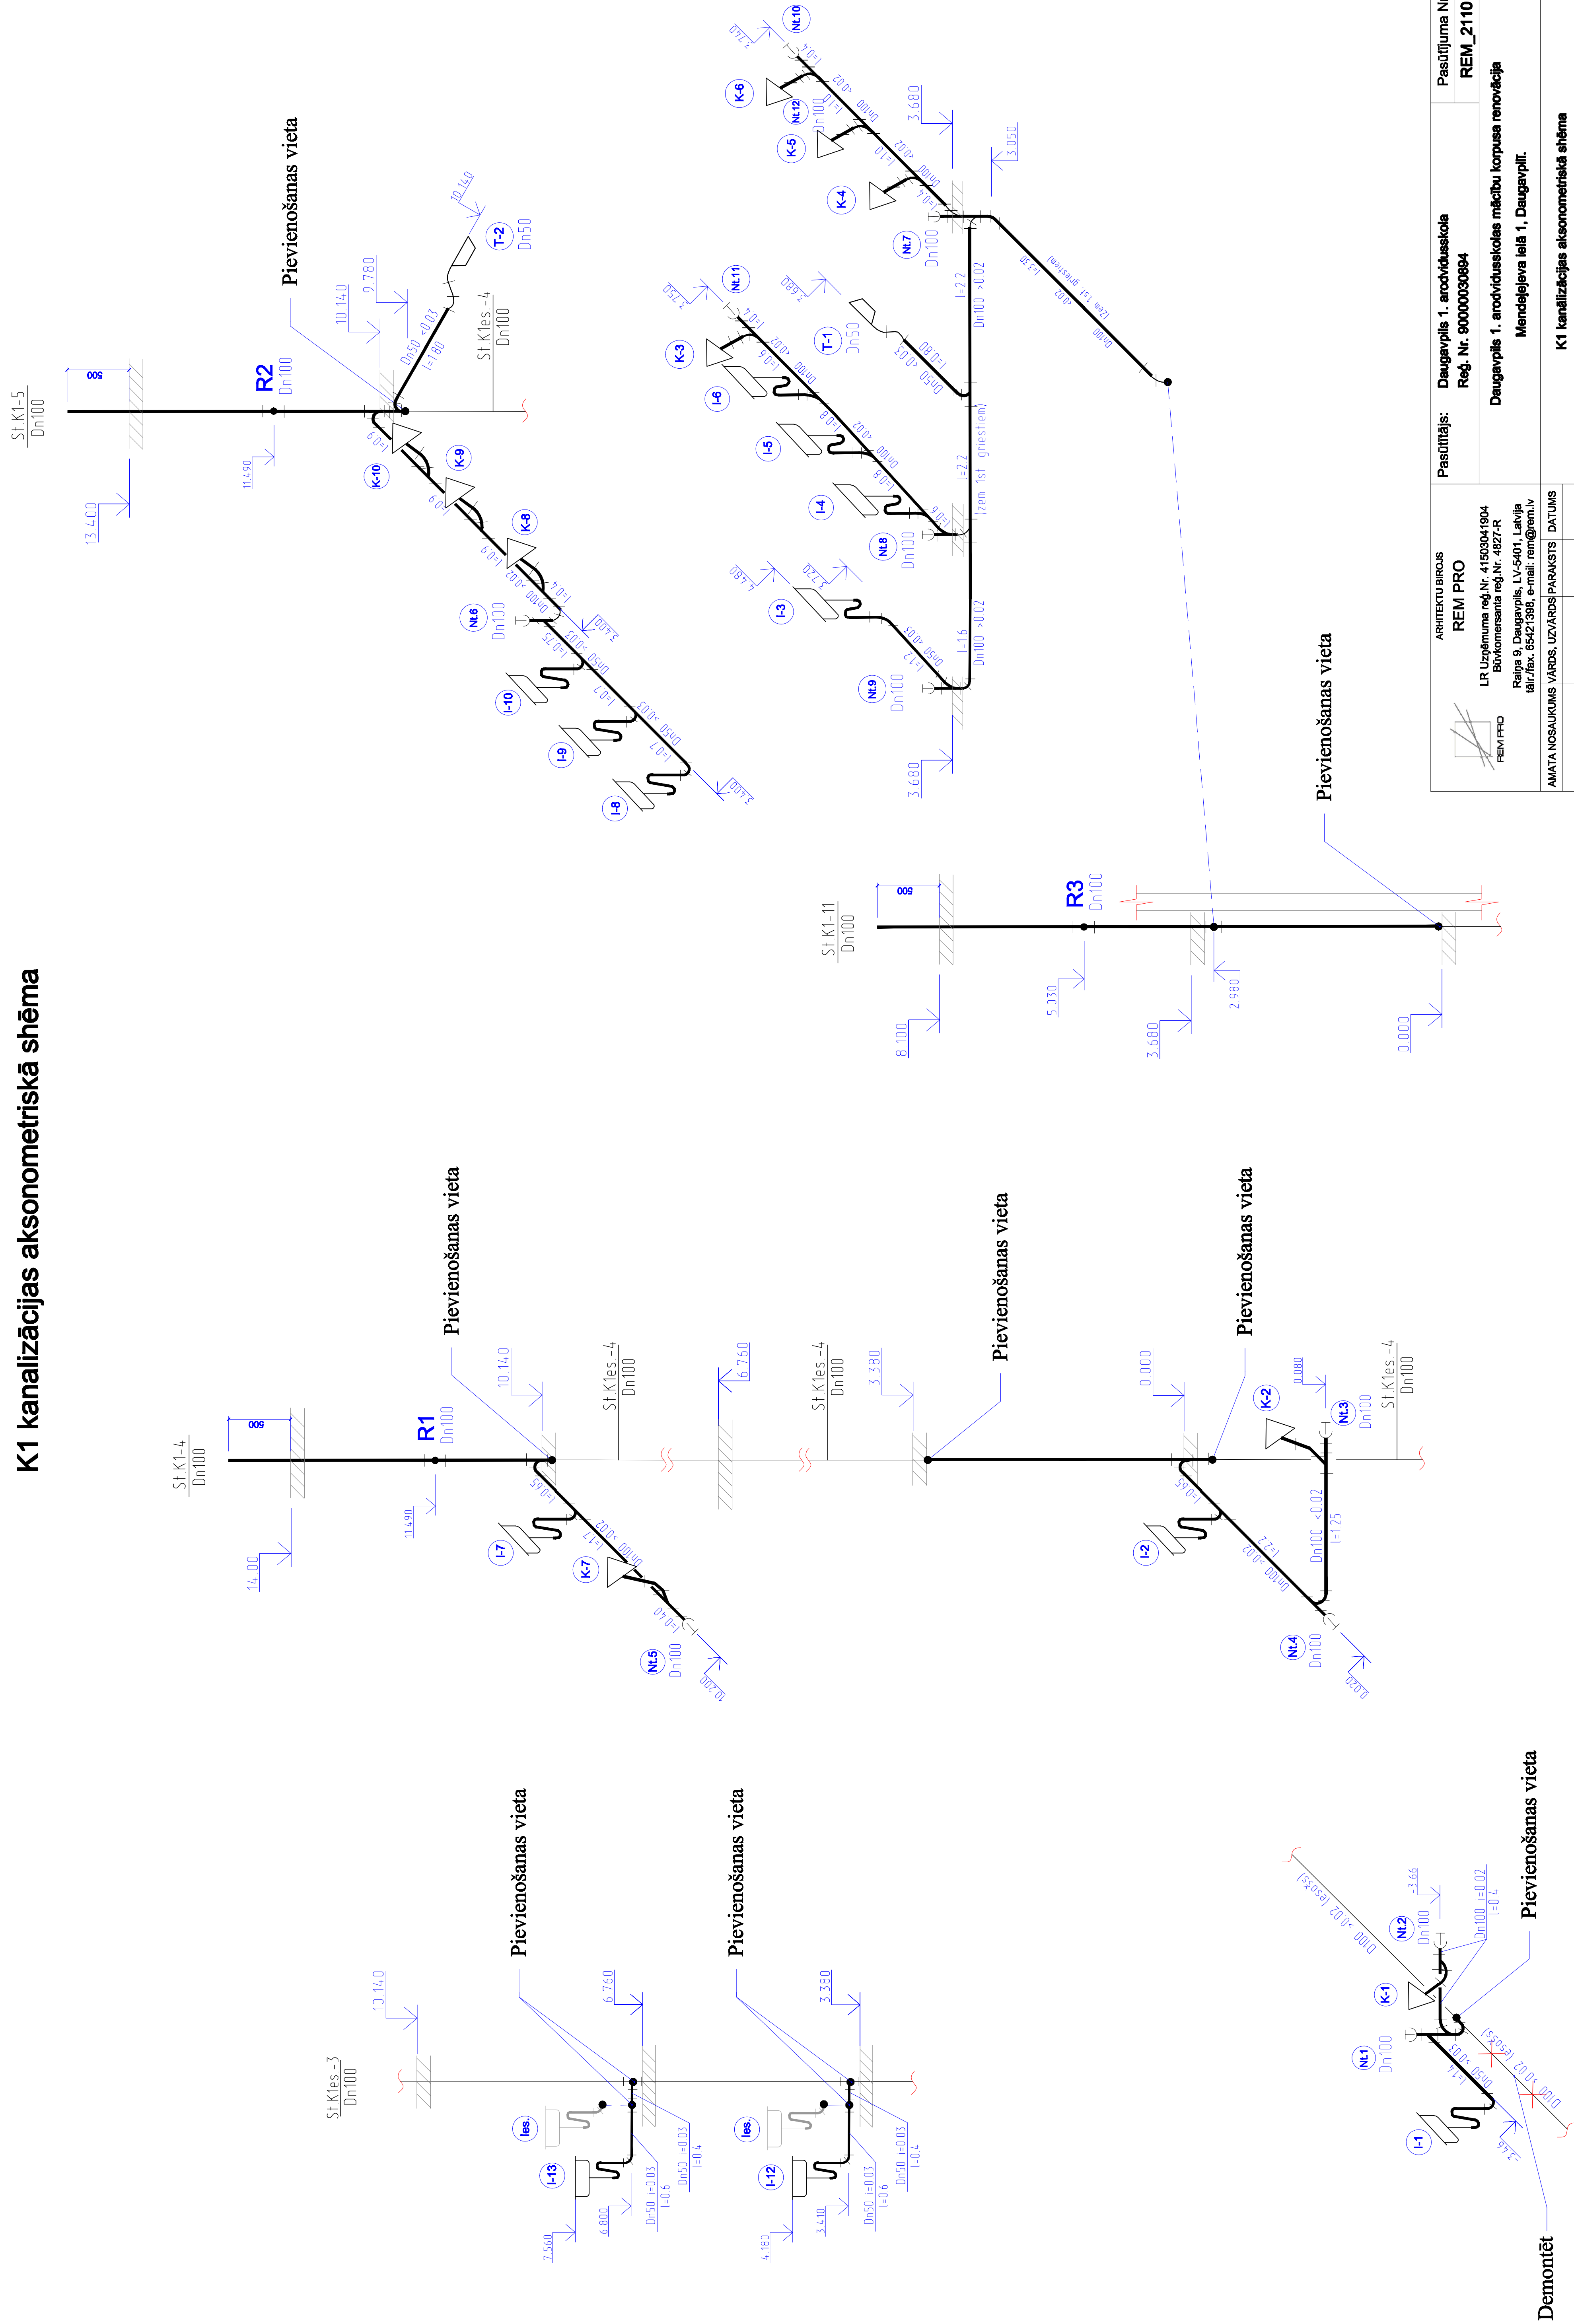

	ARHITEKTU BIROJS		Pasūtītājs: Daugavpils 1. arodvīdusskola Reģ. Nr. 30000030894		Pasūtījuma Nr. REM_2110	
	REM PRO					
	LR Uzņēmuma reģ.Nr. 4150041894 Buikomsanta reģ.Nr. 4627-R Raiņa 9, Daugavpils, LV-5401, Latvija tālr./fax. 65421398, e-mail: rem@rem.lv		Daugavpils 1. arodvīdusskolas mācību korpusa renovācija Mendeļejeva ielā 1, Daugavpils.			
AMATA NOSAUKUMS VĀRDS, UZVĀRDS PARAKSTS			K1 kanalizācijas aksonometriskā shēma			
			ARHĪVA REĢISTRĀCIJAS NR.			
			RĀSĒJUMA MARKA			
			STADIJA			
			MĒROGS			
			LAPA			
Būvproj. daļas. vad.			TP			
Izstrādāja			B/M			
			9			
			15			