

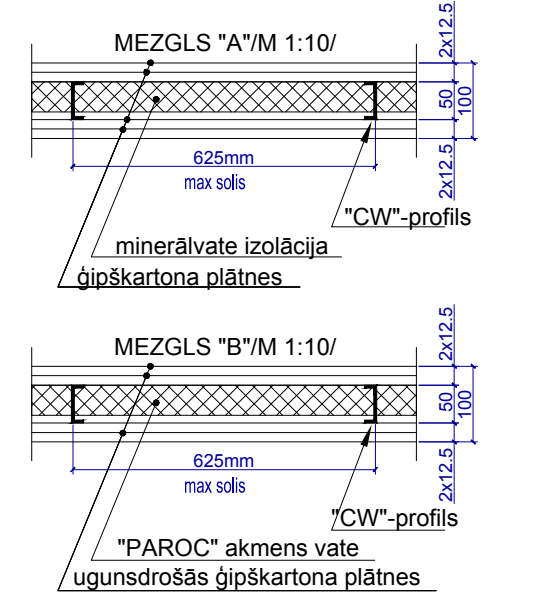
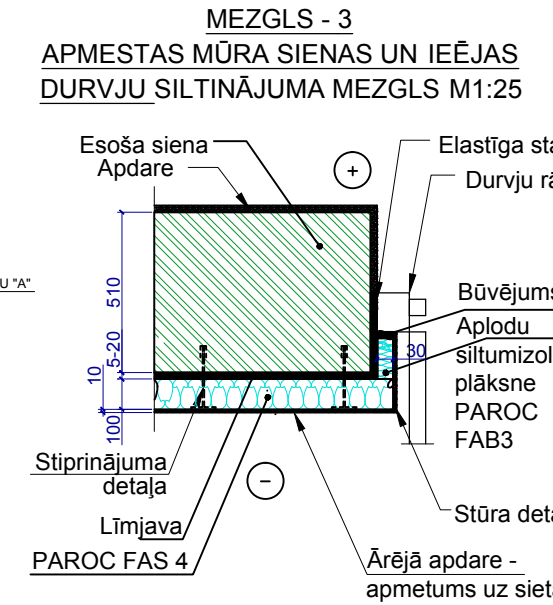
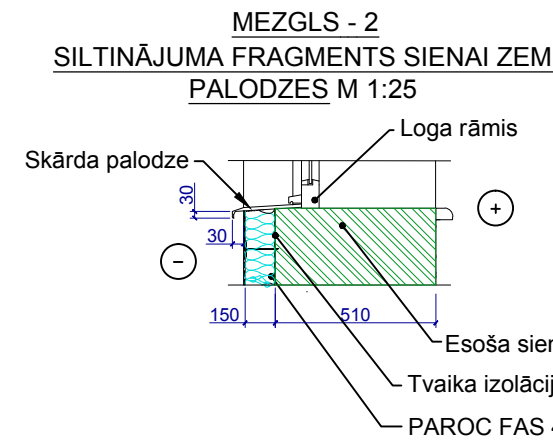
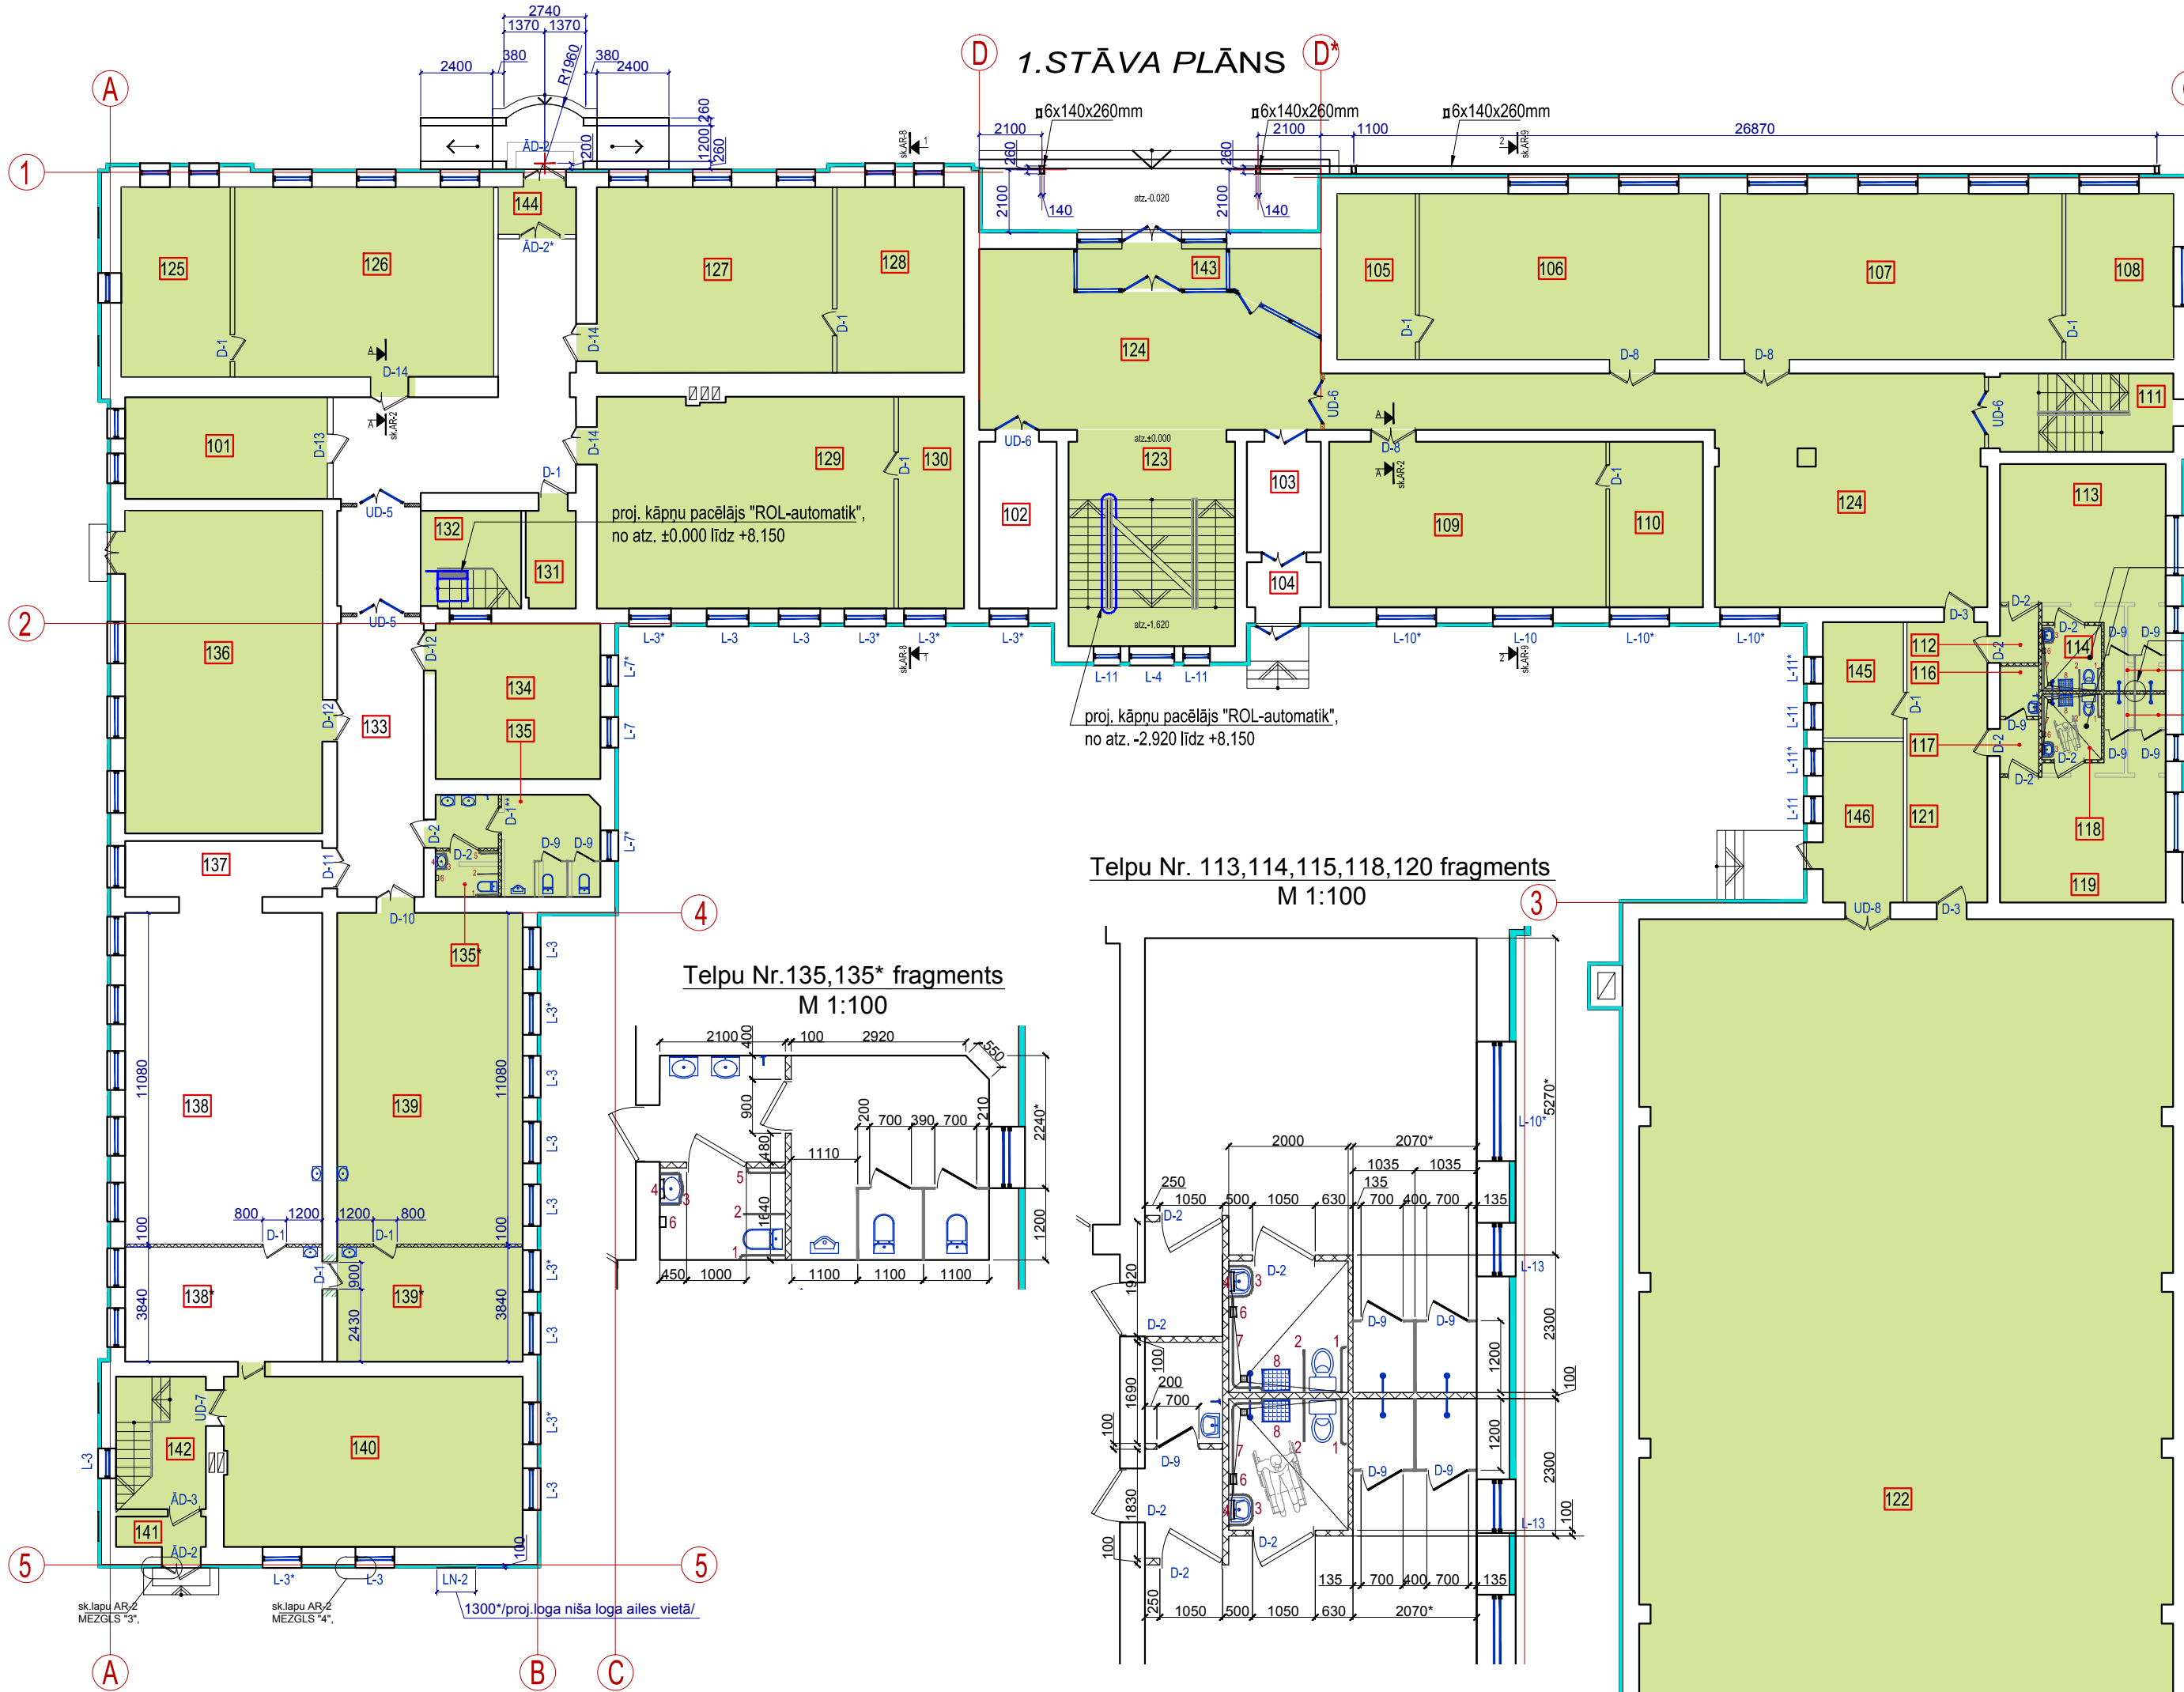


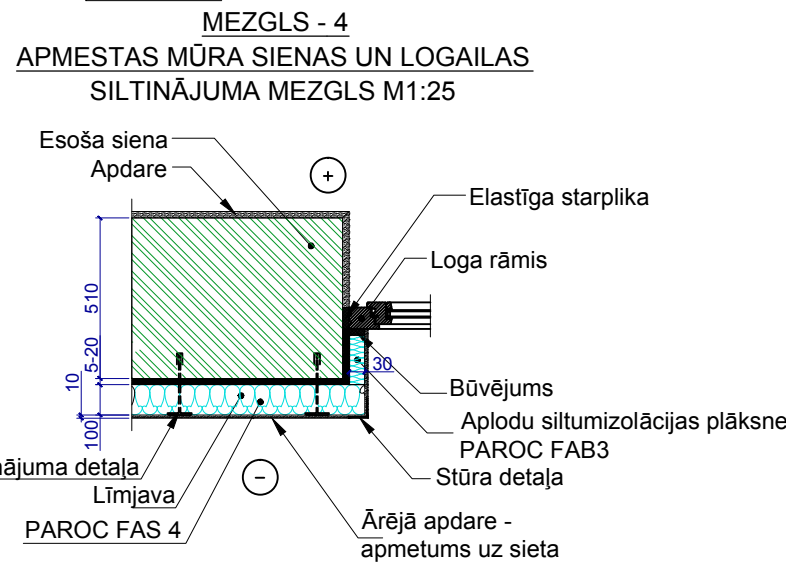

- PIEŅĒMTIE APZĪMĒJUMI:
- Ārējās sienas ar siltinājumu
 - Telpas numurs
 - Esošās starpsienas
 - Demontējamās starpsienas 120mm biezumā
 - Projektējamās starpsienas no gāzbetona, 150mm biezumā
 - Durvju ailes palielināšana
 - Projektējamās starpsienas no rīgpasa 100mm biezumā:
 - rīgpasa apšuvums -12.5x2mm,
 - ''CVV''-profils -50mm
 - statņu solis -625mm,
 - minerālvate izolācija -40mm, sk.piez.Nr.4
 - Projektējamās starpsienas no rīgpasa 100mm biezumā:
 - rīgpasa apšuvums -12.5x2mm,
 - ''CVV''-profils -50mm
 - statņu solis -625mm,
 - akmens vate izolācija -40mm, sk.piez.Nr.4
 - Renovējamās telpas
 - Proj. panduss, sk. AR-2, piez.Nr.7
 - Simbols invalidu tualetes durvīm

IEKĀRTU IZVIETOJUMA SARAKSTS INVALIDU TUALETĒM			
Nr. P.K.	NOSAUKUMS	SK.	PIEZĪMES
1	2	3	4
1	STACIONĀRA SIENAS ATBALSTA, Ø30mm,L=800	3	NERŪSĒJ. TĒRAUDS
2	PACĒLAMĀS MARGAS, Ø30mm,L=700mm	3	NERŪSĒJ. TĒRAUDS
3	ATBALSTA MARGAS IZLIETNEI, Ø30mm,L=1200	3	NERŪSĒJ. TĒRAUDS
4	NOLAIŽAIS SPOGULIS	3	NERŪSĒJ. TĒRAUDS
5	ATBALSTA SIENAS MARGAS, Ø30mm,L=700mm	1	NERŪSĒJ. TĒRAUDS
6	EL. ŽĀVĒŠANA	3	
7	ATBALSTA SIENAS MARGAS, Ø30mm,L=2000mm	2	NERŪSĒJ. TĒRAUDS
8	PACĒLAMAIS KRĒSLS	2	

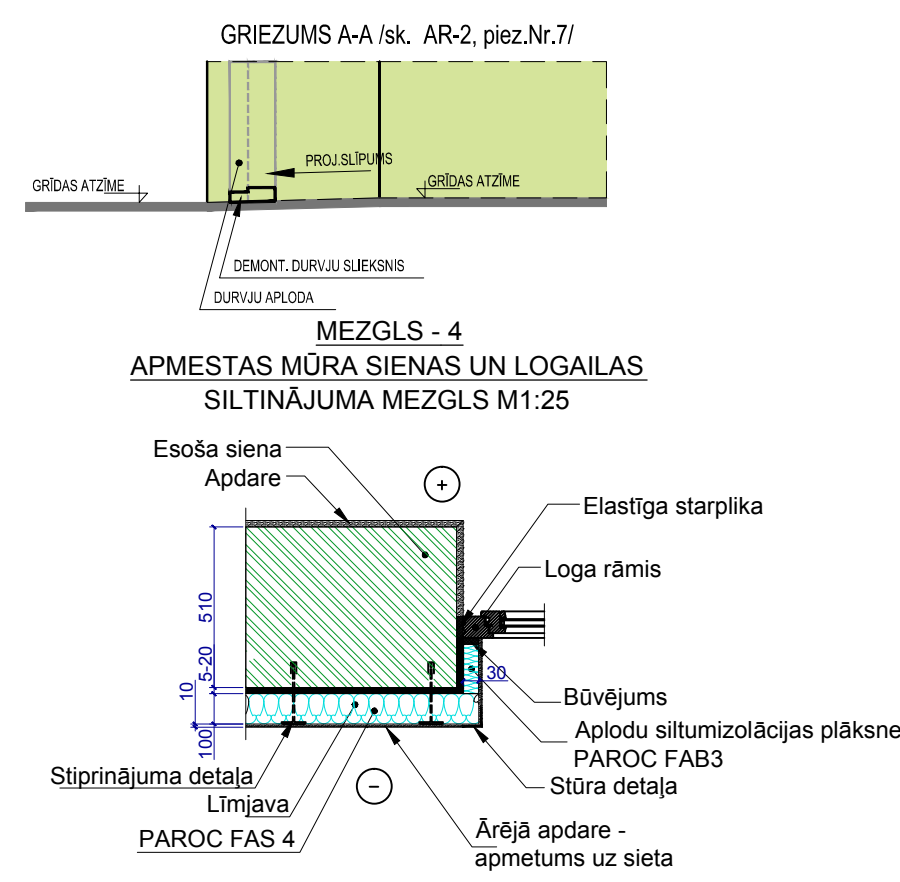

- PIEZĪMES:
- LAPU SK. KOPĀ AR AR-1...AR-20.
 - AUGSTUMA ATZĪMES DOTAS METROS.
 - VISI IZMĒRI DOTI MILIMETROS.
 - SANMEZGLOS, APKOPĒJAS INVENTĀRA TĒLPĀS STARPSIENAS IZPILDĪT NO MITRUMIZTURĪBAS RĪGPISA
 - LOGU, DURVJU SPECIFIKĀCIJAS SK. AR-18...AR-20 LAPĀS.
 - TIEK IZMANTOTI TIPVEIDA ''PAROC'' MEZGLU RISINĀJUMI.
 - GRĪDAS LĪMEŅU STARPĪBU VIETĀS IERĪKOT PANDUSU.

TELPU EKSPLIKĀCIJA 1.STĀVĀ			
Nr.	Nosaukums	Platība, m²	Piezīmes
1	2	3	4
101	Kabinets	18,70	18,70
102	Komandanta telpa	14,20	
103	Koridors	9,10	
104	Vējtveris	3,70	
105	Palīgtelpa	14,50	14,50
106	Mācību istaba	53,00	53,00
107	Mācību istaba	63,30	63,30
108	Palīgtelpa	19,90	19,90
109	Mācību istaba	51,00	51,00
110	Palīgtelpa	17,30	17,30
111	Kāpņu telpa	15,60	15,60
112	Koridors	2,85	2,85
113	Ģērbtuve	30,90	30,90
114	WC telpa ar dušu rītenkrēslu lietotājiem	4,40	4,40
115	Dušas telpas	2,50	2,50
116	Palīgtelpa	2,20	2,20
117	Koridors	2,75	2,75
118	WC telpa ar dušu rītenkrēslu lietotājiem	4,40	4,40
119	Ģērbtuve	27,65	27,65
120	Dušas telpa	2,50	2,50
121	Koridors	25,20	25,20
122	Sporta zāle	630,20	630,20
123	Kāpņu telpa	38,10	38,10
124	Halle	156,80	156,80
125	Mācību istaba	21,30	21,30
126	Mācību istaba	55,90	55,90
127	Mācību istaba	50,00	50,00
128	Palīgtelpa	25,20	25,20
129	Mācību istaba	63,40	63,40
130	Palīgtelpa	13,60	13,60
131	Palīgtelpa	5,50	5,50
132	Kāpņu telpa	10,40	10,40
133	Koridors	73,20	
134	Elektriskās istaba	27,80	27,80
135	Vīriešu WC telpas	11,24	11,24
135*	WC telpa rītenkrēslu lietotājiem	11,04	11,04
136	Mācību istaba	68,20	68,20
137	Priekšistaba	13,00	
138	Fizikas kabinets	71,55	
138*	Laboranta kabinets	25,35	
139	Fizikas laboratorija	69,10	69,10
139*	Laboranta kabinets	24,30	24,30
140	Mācību darbnīca	55,20	55,20
141	Tamburs	3,00	3,00
142	Kāpņu telpa	12,50	12,50
143	Vējtveris	7,90	7,90
144	Vējtveris	4,80	4,80
145	Kabinets	10,40	10,40
146	Noliktava	14,70	14,70
Renovējamo telpu kopējā platība:			1749.23
1. stāvā telpu kopējā platība :		1955.55	

 ARHITEKTU BIROJS REM PRO LR Uzņēmuma reģ.Nr. 41503041904 Būvkomersanta reģ.Nr. 4827-R Raņa 9, Daugavpils, LV-5401, Latvija tālr./fax. 65421398, e-mail: rem@rem.lv	Pasūtītājs: Latgales Transporta un sakaru tehniskā skola Reģ. Nr. 90000729073			Pasūtījuma Nr. REM_0611		
	Latgales Transporta un sakaru tehniskās skolas mācību korpusa Strādnieku ielā 16, Daugavpilī renovācija					
	1. STĀVA PLĀNS					
	AMATA NOSAUKUMS			VĀRDS, UZVĀRDS		
	VĀRDS, UZVĀRDS			PARAKSTS		
	DATUMS					
	Būvproj.daļas vad.			V. Kladovščikova		
	03.2011			ARHĪVA REĢISTRĀCIJAS NR.		
	Izstrādāja			V. Kladovščikova		
	03.2011			RASEJUMA MARKA		
			STADIJA			
			MĒROGS			
			LAPA			
			LAPAS			
			AR			
			TP			
			1:200			
			2			
			20			