


FASĀDE G-A, SKATS NO STRĀDNIIEKU IELAS.

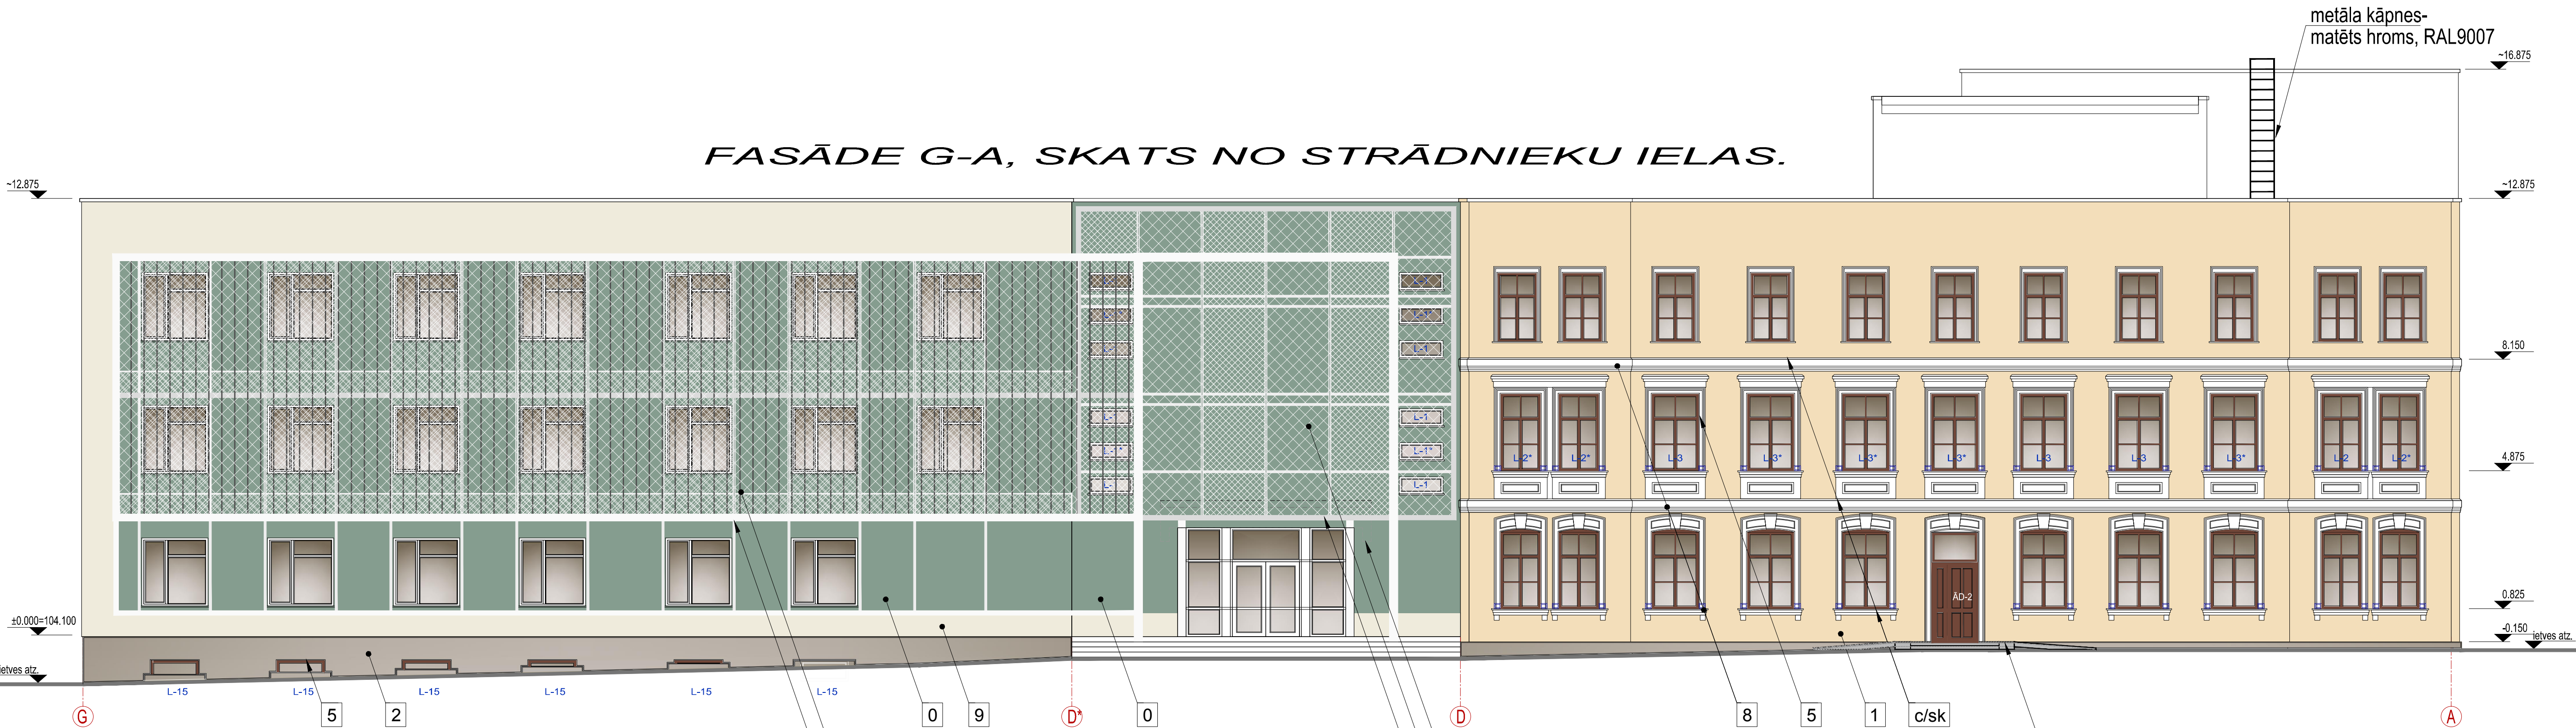


dekoratīvās fasāžu monopoliķarbonāta
žāļūzijas gaiši tonī
dekoratīvais metāla profils-
matēts hroms, RAL9007


demontējamā nojume
dekoratīvais fasāžu stiklojums
gaiši tonī
dekoratīvais metāla profils-
matēts hroms, RAL9007

projektējamais metāla panduss MP-1
konstrukciju skatīt AR-17 lapā

Kieģeļu sienā plaisas nostiprināšana
M 1:10

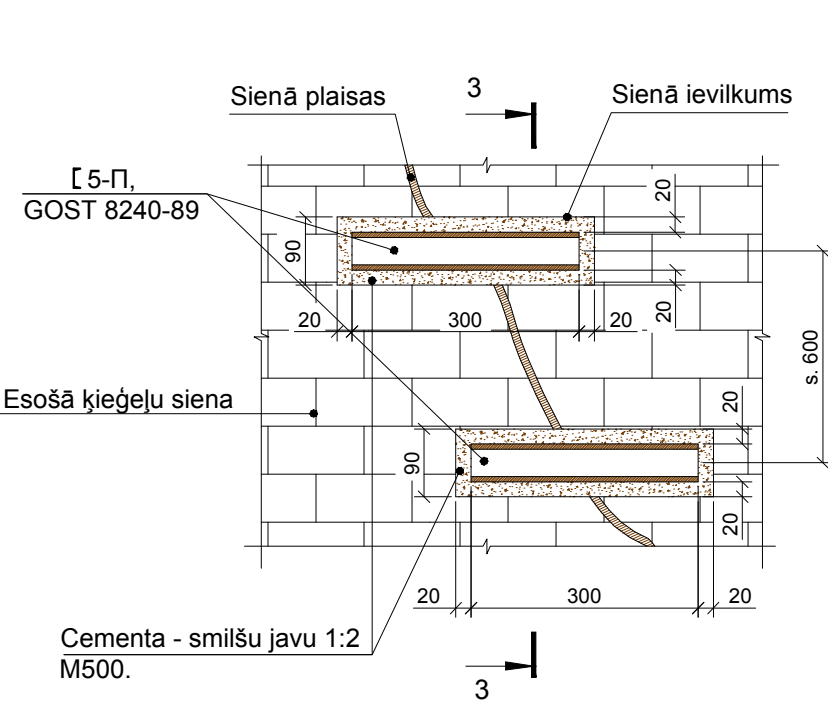


Griezums 3-3.
M 1:10

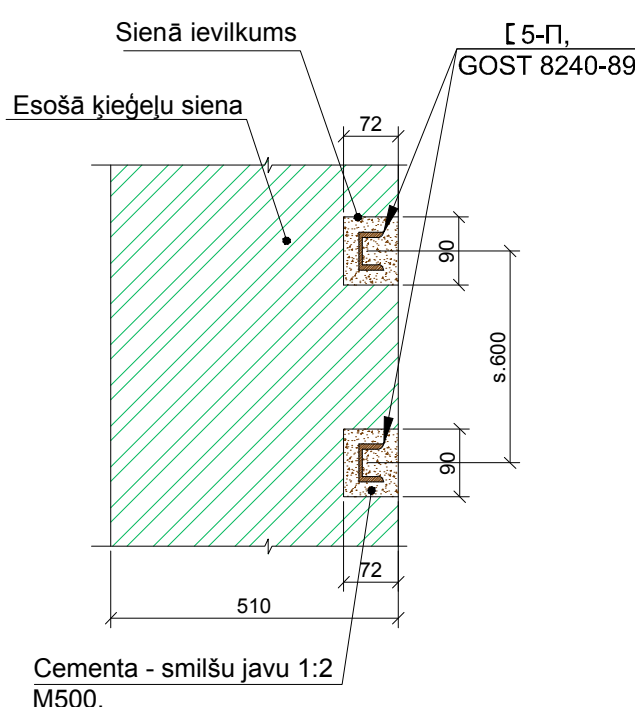

FASĀŽU KRĀSU PASE

PARAUGA NUMURS	KRĀSA PARAUGS	KRĀSA NUMURS	MATERIĀLS
0		S 4020-B10G	FASĀDE - DEKORATĪVAIS APMETUMS, KRĀSOTS "NCS"
1		S 1505-Y30R	FASĀDE - DEKORATĪVAIS APMETUMS, KRĀSOTS "NCS"
2		S 4005-Y20R	COKOLS - DEKORATĪVAIS APMETUMS, KRĀSOTS "NCS"
3		RR31	NOJUMES SEGUMS - "RUUKKI CLASSIC"
4		RAL 9007	METĀLA REŽGI UN MARGAS - KRĀSOTAS
5		RAL 8014	FASĀŽU LOGI PVC RĀMJI BRŪNĀ TONI STARP AŠIM D"-A, KRĀSOTS "NCS" UN PAGRABA LOGI
6		C/SK	ĀRĒJAIS PALODZIS - CINKOTS SKĀRDS /-1st...3.st/ AIZSARDZĪBA FASĀŽU DZEGĀM - CINKOTS SKĀRDS
7		BALTĀ TONI	FASĀŽU LOGI PVC RĀMJI BALTĀ TONI STARP AŠIM D"-D"
8		S 0500-N	FASĀŽU ARHITEKTŪRAS DETĀLAS, APMETUMS, KRĀSOTS "NCS"
9		S 1000-N	FASĀDE - DEKORATĪVAIS APMETUMS, KRĀSOTS "NCS"

JUMTIŅŠ "MJ-1" GALVENAJAM IEEJAS MEZGLAM, M 1:40

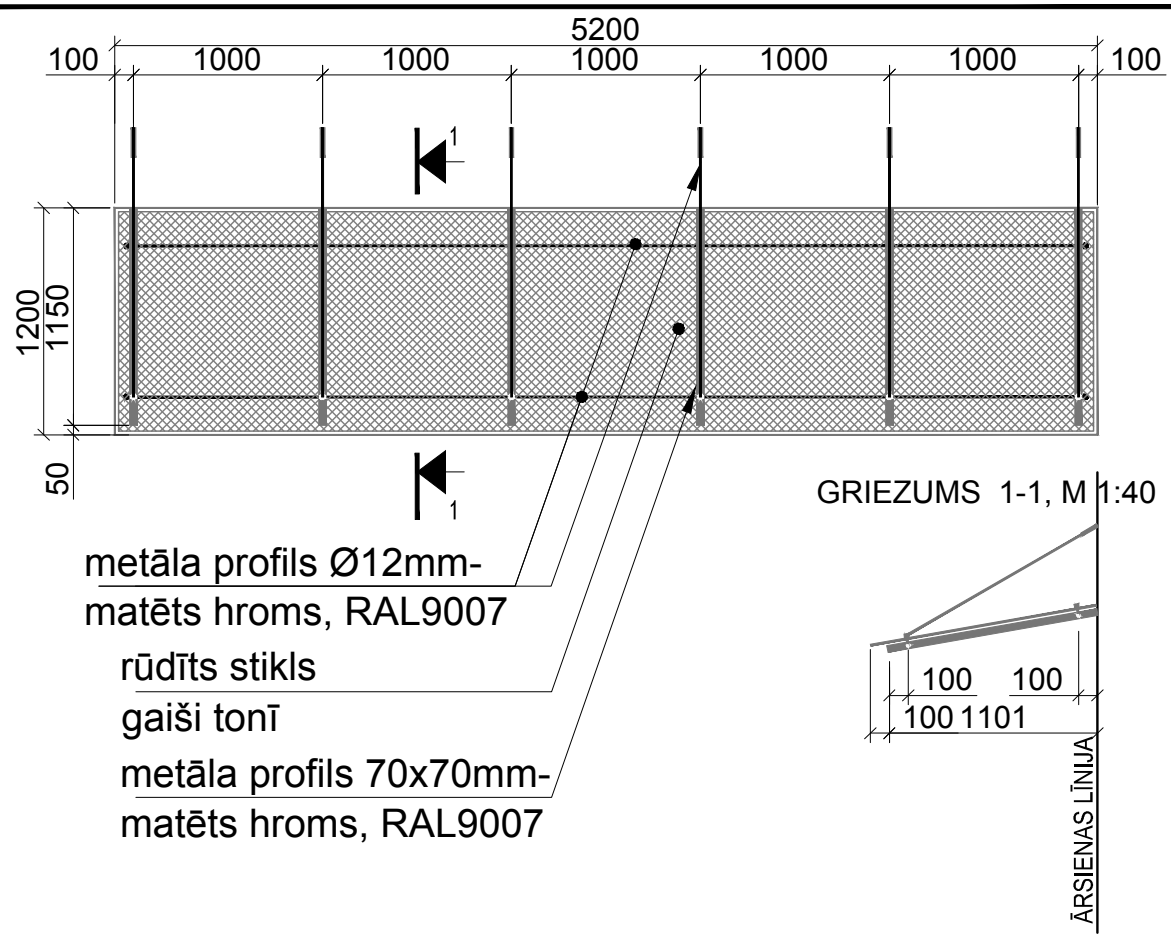

metāla profils Ø12mm-
matēts hroms, RAL9007
rūdīts stikls
gaiši tonī
metāla profils 70x70mm-
matēts hroms, RAL9007

- Piezīmes:
1. Par nosacīto atzīmi 0.000 pieņemts 1. Stāva tīrās grīdas līmenis .
 2. Nesošās sienas - Kieģeļu mūris (510 mm).
 3. Ārējā apdare: Dekoratīvais apmetums.
 4. Juma segums: Ruļļu materiāls - ruberoīds.
 5. Augstuma atzīmes dotas metros aptuveni.
 6. Visi izmēri doti milimetros.
 7. Logu un durvju specifikācijas sk. AR-18...AR-20 lapās.
 8. Esošo fasāžu virsma tiek attīrīta ar tīrāku apstrādi ar hidroforu sastāvu.
 9. Visus plaisus ārējās sienās aiztaisi (nopūš) ar cementa - smilšu javu 1:2, cements M500.
 10. Lielās plaisas ārējās nostiprināt ar tērauda U profili skat. griezumā 3-3 .
 11. Fasādēs un plānos norādītas durvju un logu markas, kuras vajag nomainīt.

 REM PRO	ARHITEKTU BIROJS REM PRO LR Uzdevuma reģ. Nr. 41503041904 Būvkomersanta reģ. Nr. 4827-R Raņa 9, Daugavpils, LV-5401, Latvija tālrunis/fax. 65421398, e-mail: rem@rem.lv	Pasūtītājs: Latgales Transporta un sakaru tehniskā skola Reģ. Nr. 90000729073		Pasūtījuma Nr. REM_0611	
	Latgales Transporta un sakaru tehniskās skolas mācību korpusa Strādnieku ielā 16, Daugavpils renovācija				
FASĀDE G-A, SKATS NO STRĀDNIIEKU IELAS.					
AMATA NOSAUKUMS	VĀRDS, UZVĀRDS	PARAKSTS	DATUMS		
Būvprojekta vad.	V. Kļavovščikova		03.2011	ARHĪVA REĢISTRĀCIJAS NR.	
Izstrādāja	V. Kļavovščikova		03.2011	RĀŠĒJUMA MARKA	STADIJA
				AR	TP
				1:100	MĒROGS
				5	LAPA
				20	LAPAS