



FASĀDE 5-2, SKATS NO PAGALMA PUSES. GRIEZUMS 1-1.

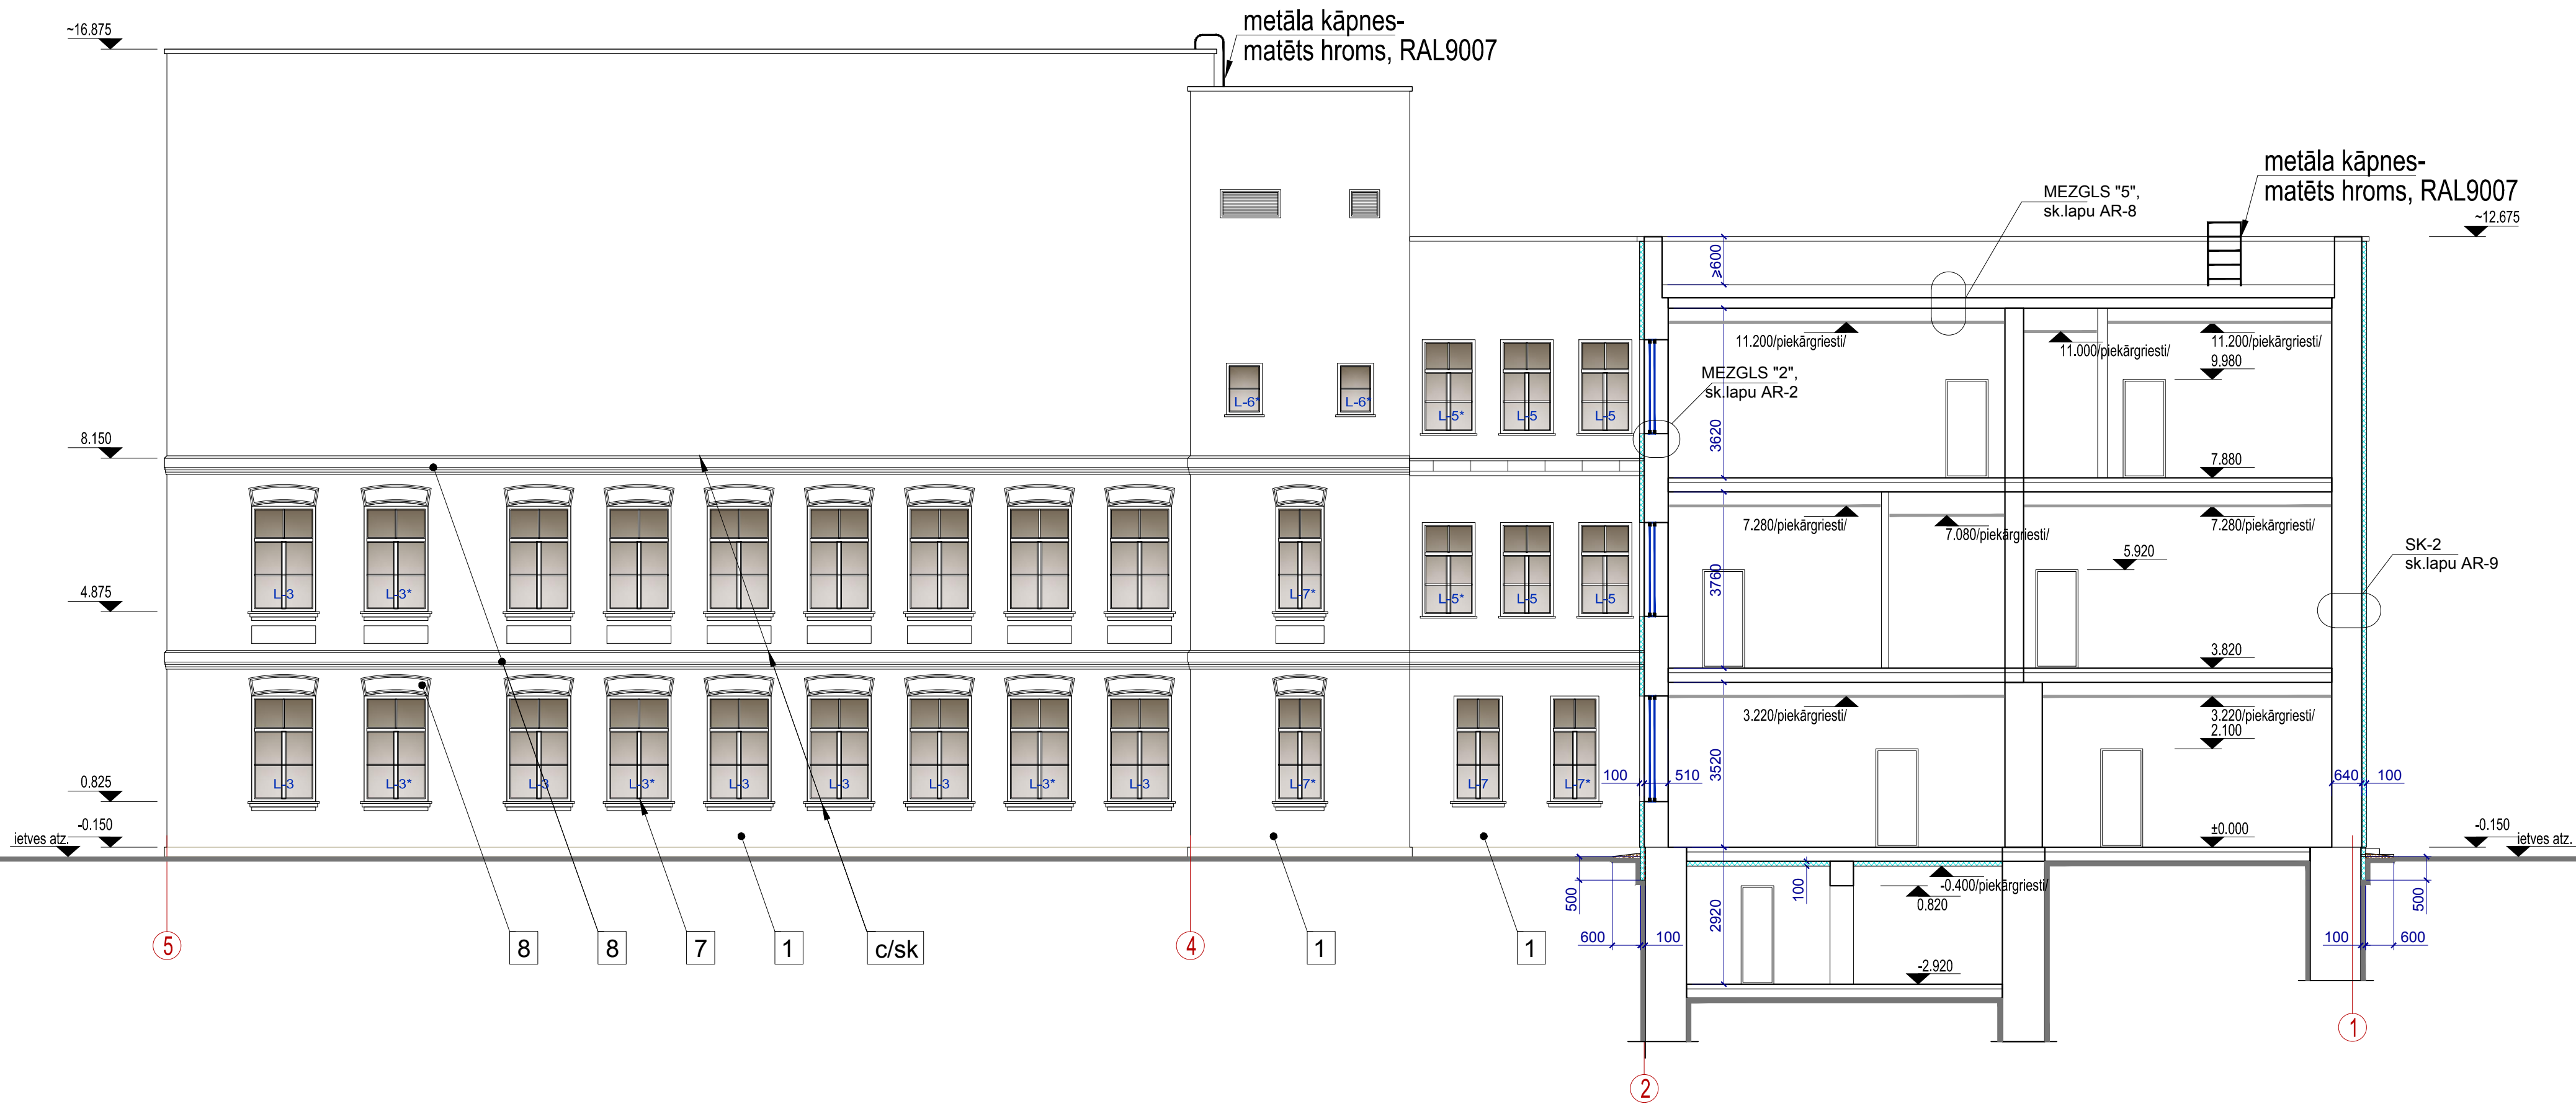

MEZGLS -5, SAVIETOTA LĒZENĀ JUMTA REKONSTRUKCIJAI

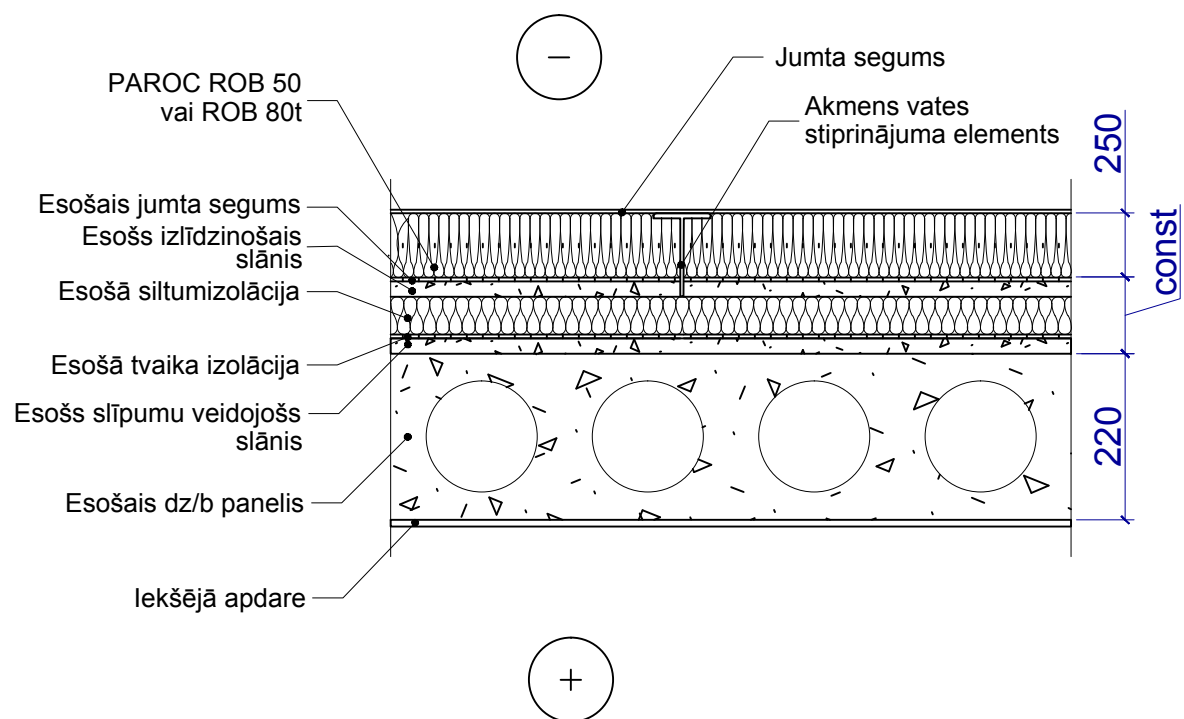

FASĀŽU KRĀSU PASE

PARAUGA NUMURS	KRĀSA PARAUGS	KRĀSA NUMURS	MATERIĀLS
0		S 4020-B10G	FASĀDE - DEKORĀTĪVAIS APMETUMS, KRĀSOTS "NCS"
1		S 1505-Y50R	FASĀDE - DEKORĀTĪVAIS APMETUMS, KRĀSOTS "NCS"
2		S 4005-Y20R	COKOLS - DEKORĀTĪVAIS APMETUMS, KRĀSOTS "NCS"
3		RR31	NOJUMES SEGUMS - "RUUKKI CLASSIC"
4		RAL 9007	METĀLA REŽGI UN MARGAS - KRĀSOTAS
5		RAL 8014	FASĀŽU PAGRABA LOGI PVC RĀMJI BRŪNĀ TONI, KRĀSOTS "NCS"
6		C/SK	ĀRĒJAIS PALODZIS - CINKOTS SKĀRDS /-1st. ...3.st/ AIZSARDZĪBA FASĀŽU DZEGĀM - CINKOTS SKĀRDS
7		BALTĀ TONI	FASĀŽU LOGI PVC RĀMJI BALTĀ TONI STARP ASIM B-G
8		S 0500-N	FASĀŽU ARHITEKTŪRAS DETALĀS, APMETUMS, KRĀSOTS "NCS"
9		S 1000-N	FASĀDE - DEKORĀTĪVAIS APMETUMS, KRĀSOTS "NCS"

Piezīmes:

- Par nosacīto atzīmi 0.000 pieņemts 1. Stāva tīrās grīdas līmenis .
- Nesošas sienas - Ķieģeļu mūris (510 mm).
- Ārējā apdare: Dekoratīvais apmetums.
- Jumta segums: Ruļļu materiāls - ruberoīds.
- Augstuma atzīmes dotas metros aptuveni.
- Visi izmēri doti milimetros.
- Logu un durvju specifikācijas sk. AR-18...AR-20 lapās.
- Esošo fasāžu virsma tiek attīrīta ar tīrīšanas līdzekli ar hidroforu sastāvu.
- Visus plaisus ārējās sienās aiztaisīt (nopūš) ar cementa - smilšu javu 1:2, cementa M500.
- Lielas plaisas ārējās sienās nostiprināt ar tērauda U profilu skat. griezumā 3-3 .
- Fasādēs un plānos norādītas durvju un logu markas, kuras vajag nomainīt

 ARHITEKTU BĪROJS REM PRO LR Uzņēmuma reģ.nr. 41503041904 Būvkomersanta reģ.Nr. 4827-R Raipa 9, Daugavpils, LV-5401, Latvija tālrunis/fax. 65421398, e-mail: rem@rem.lv				Pasūtītājs: Latgales Transporta un sakaru tehniskā skola Reģ. Nr. 90000729073				Pasūtījuma Nr. REM_0611	
AMATA NOSAUKUMS				FASĀDE 5-2, SKATS NO PAGALMA PUSES. GRIEZUMS 1-1.					
Būvprojekta vad.				AR					
Izstrādāja				TP					
				1:100					
				8					
				20					