


FASĀDE 2-6, SKATS NO PAGALMA PUSES. GRIEZUMS 2-2.

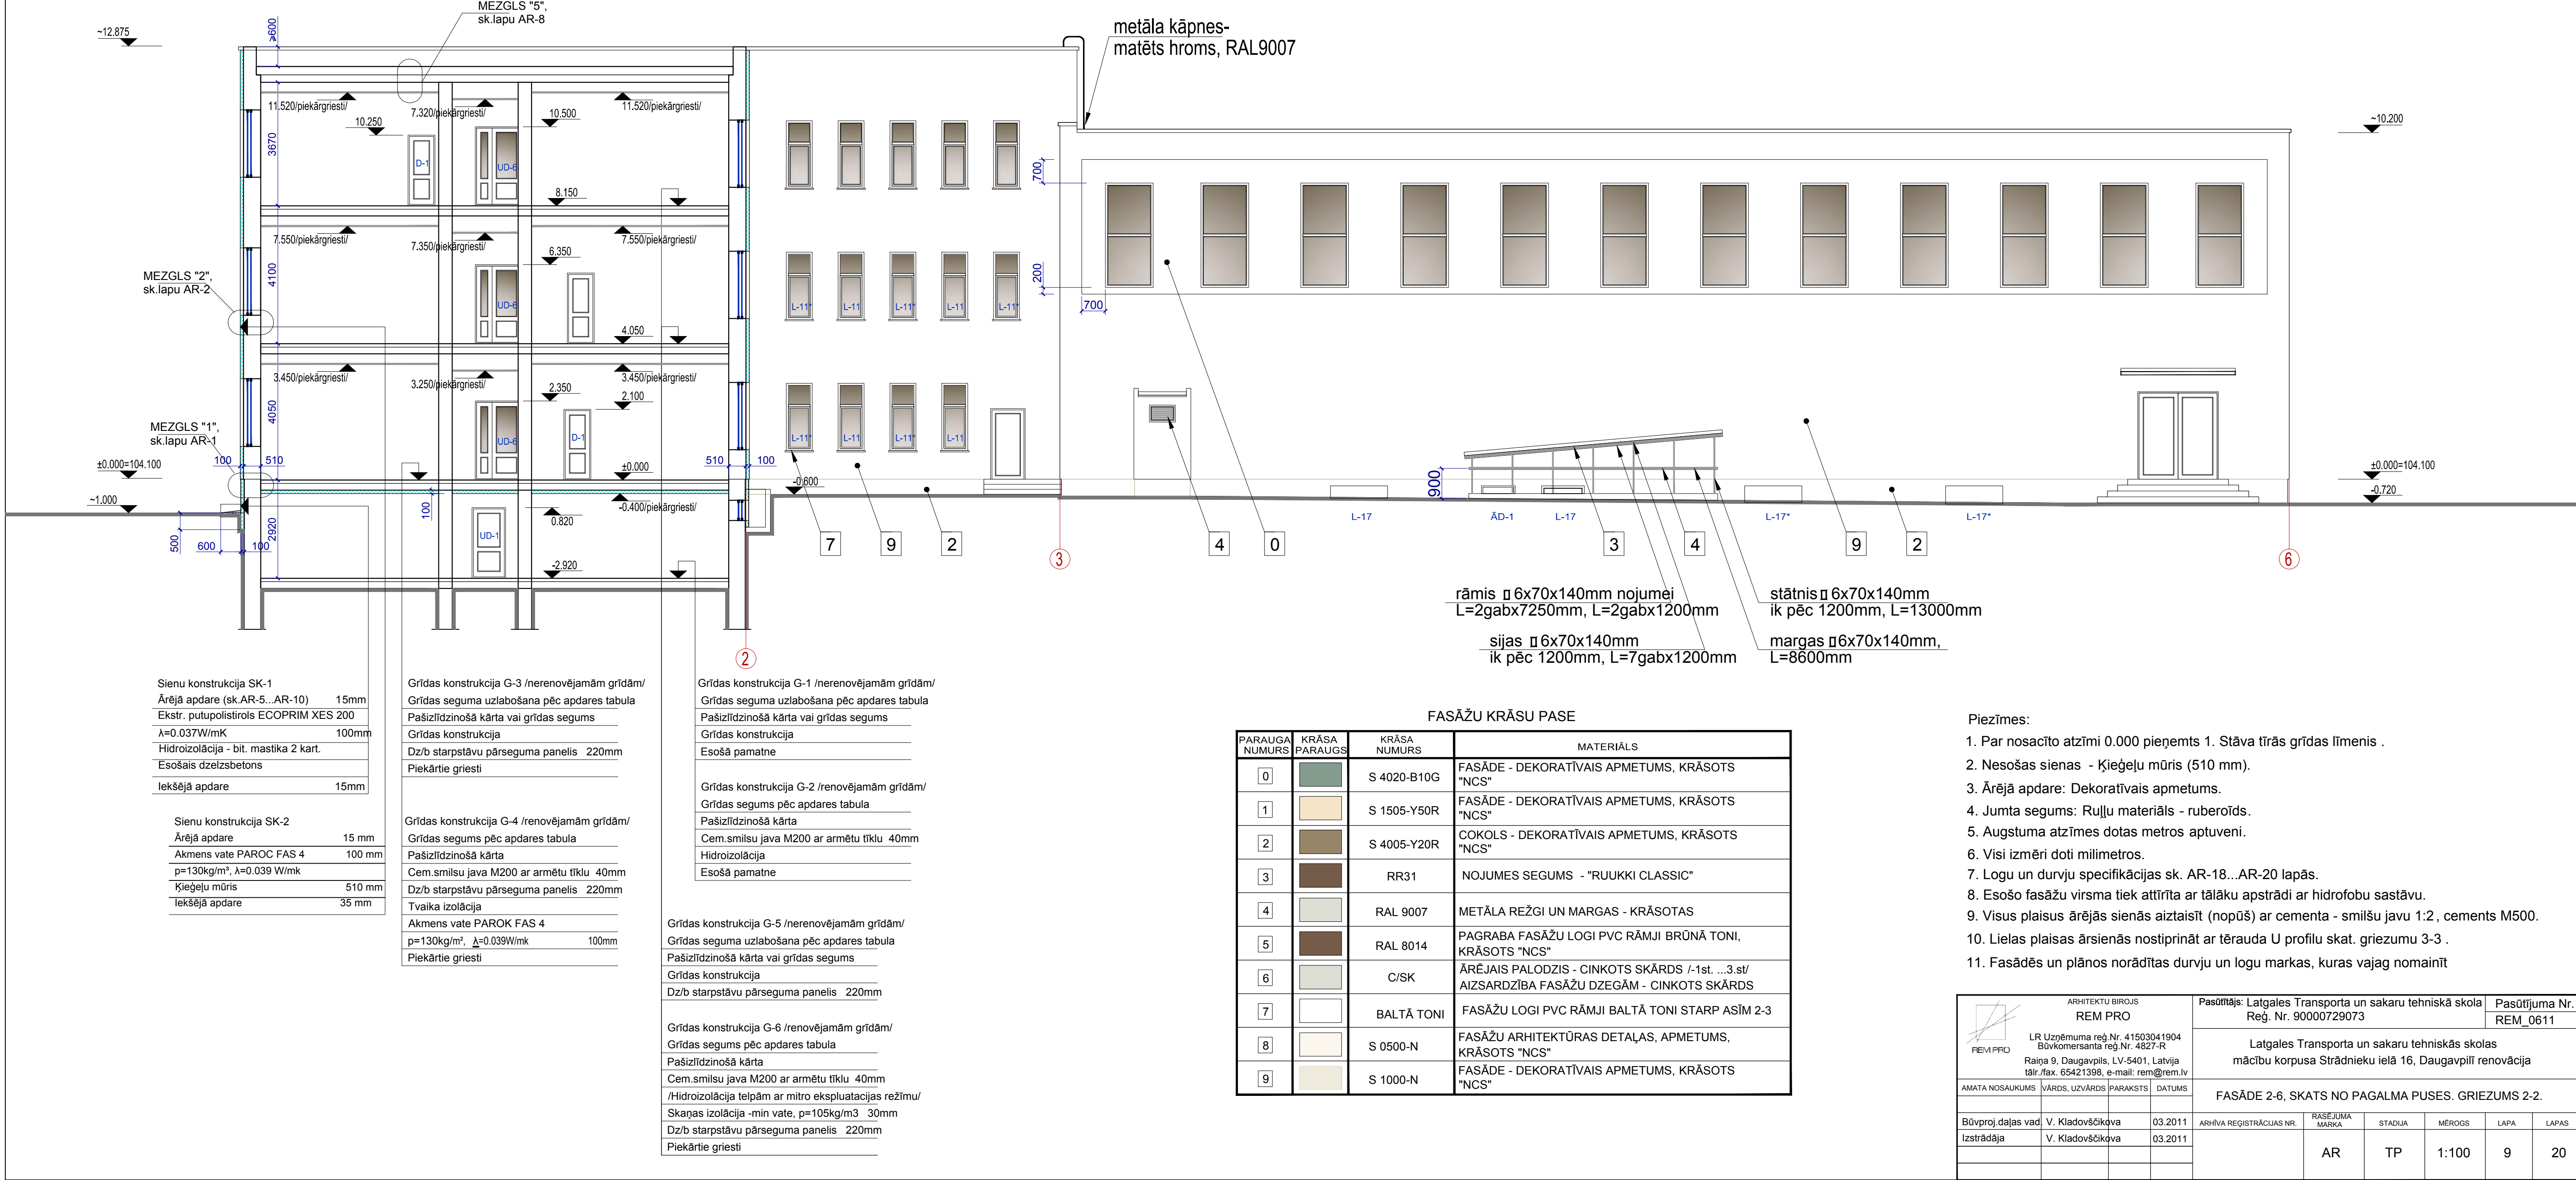

Piezīmes:

1. Par nosacīto atzīmi 0.000 pieņemts 1. Stāva tīrās grīdas līmenis .
2. Nesošās sienas - Kieģeļu mūris (510 mm).
3. Ārējā apdare: Dekoratīvais apmetums.
4. Jumta segums: Ruļļu materiāls - ruberoids.
5. Augstuma atzīmes dotas metros aptuveni.
6. Visi izmēri doti milimetros.
7. Logu un durvju specifikācijas sk. AR-18...AR-20 lapās.
8. Esošo fasāžu virsma tiek attīrīta ar tālāku apstrādi ar hidrofbu sastāvu.
9. Visus plaisus ārējās sienās aiztaisīt (nopūš) ar cementa - smilšu javu 1:2 , cements M500.
10. Lielas plaisas ārīenās nostiprināt ar tērauda U profilu skat. griezum 3-3 .
11. Fasādēs un plānos norādītas durvju un logu markas, kuras vajag nomainīt