
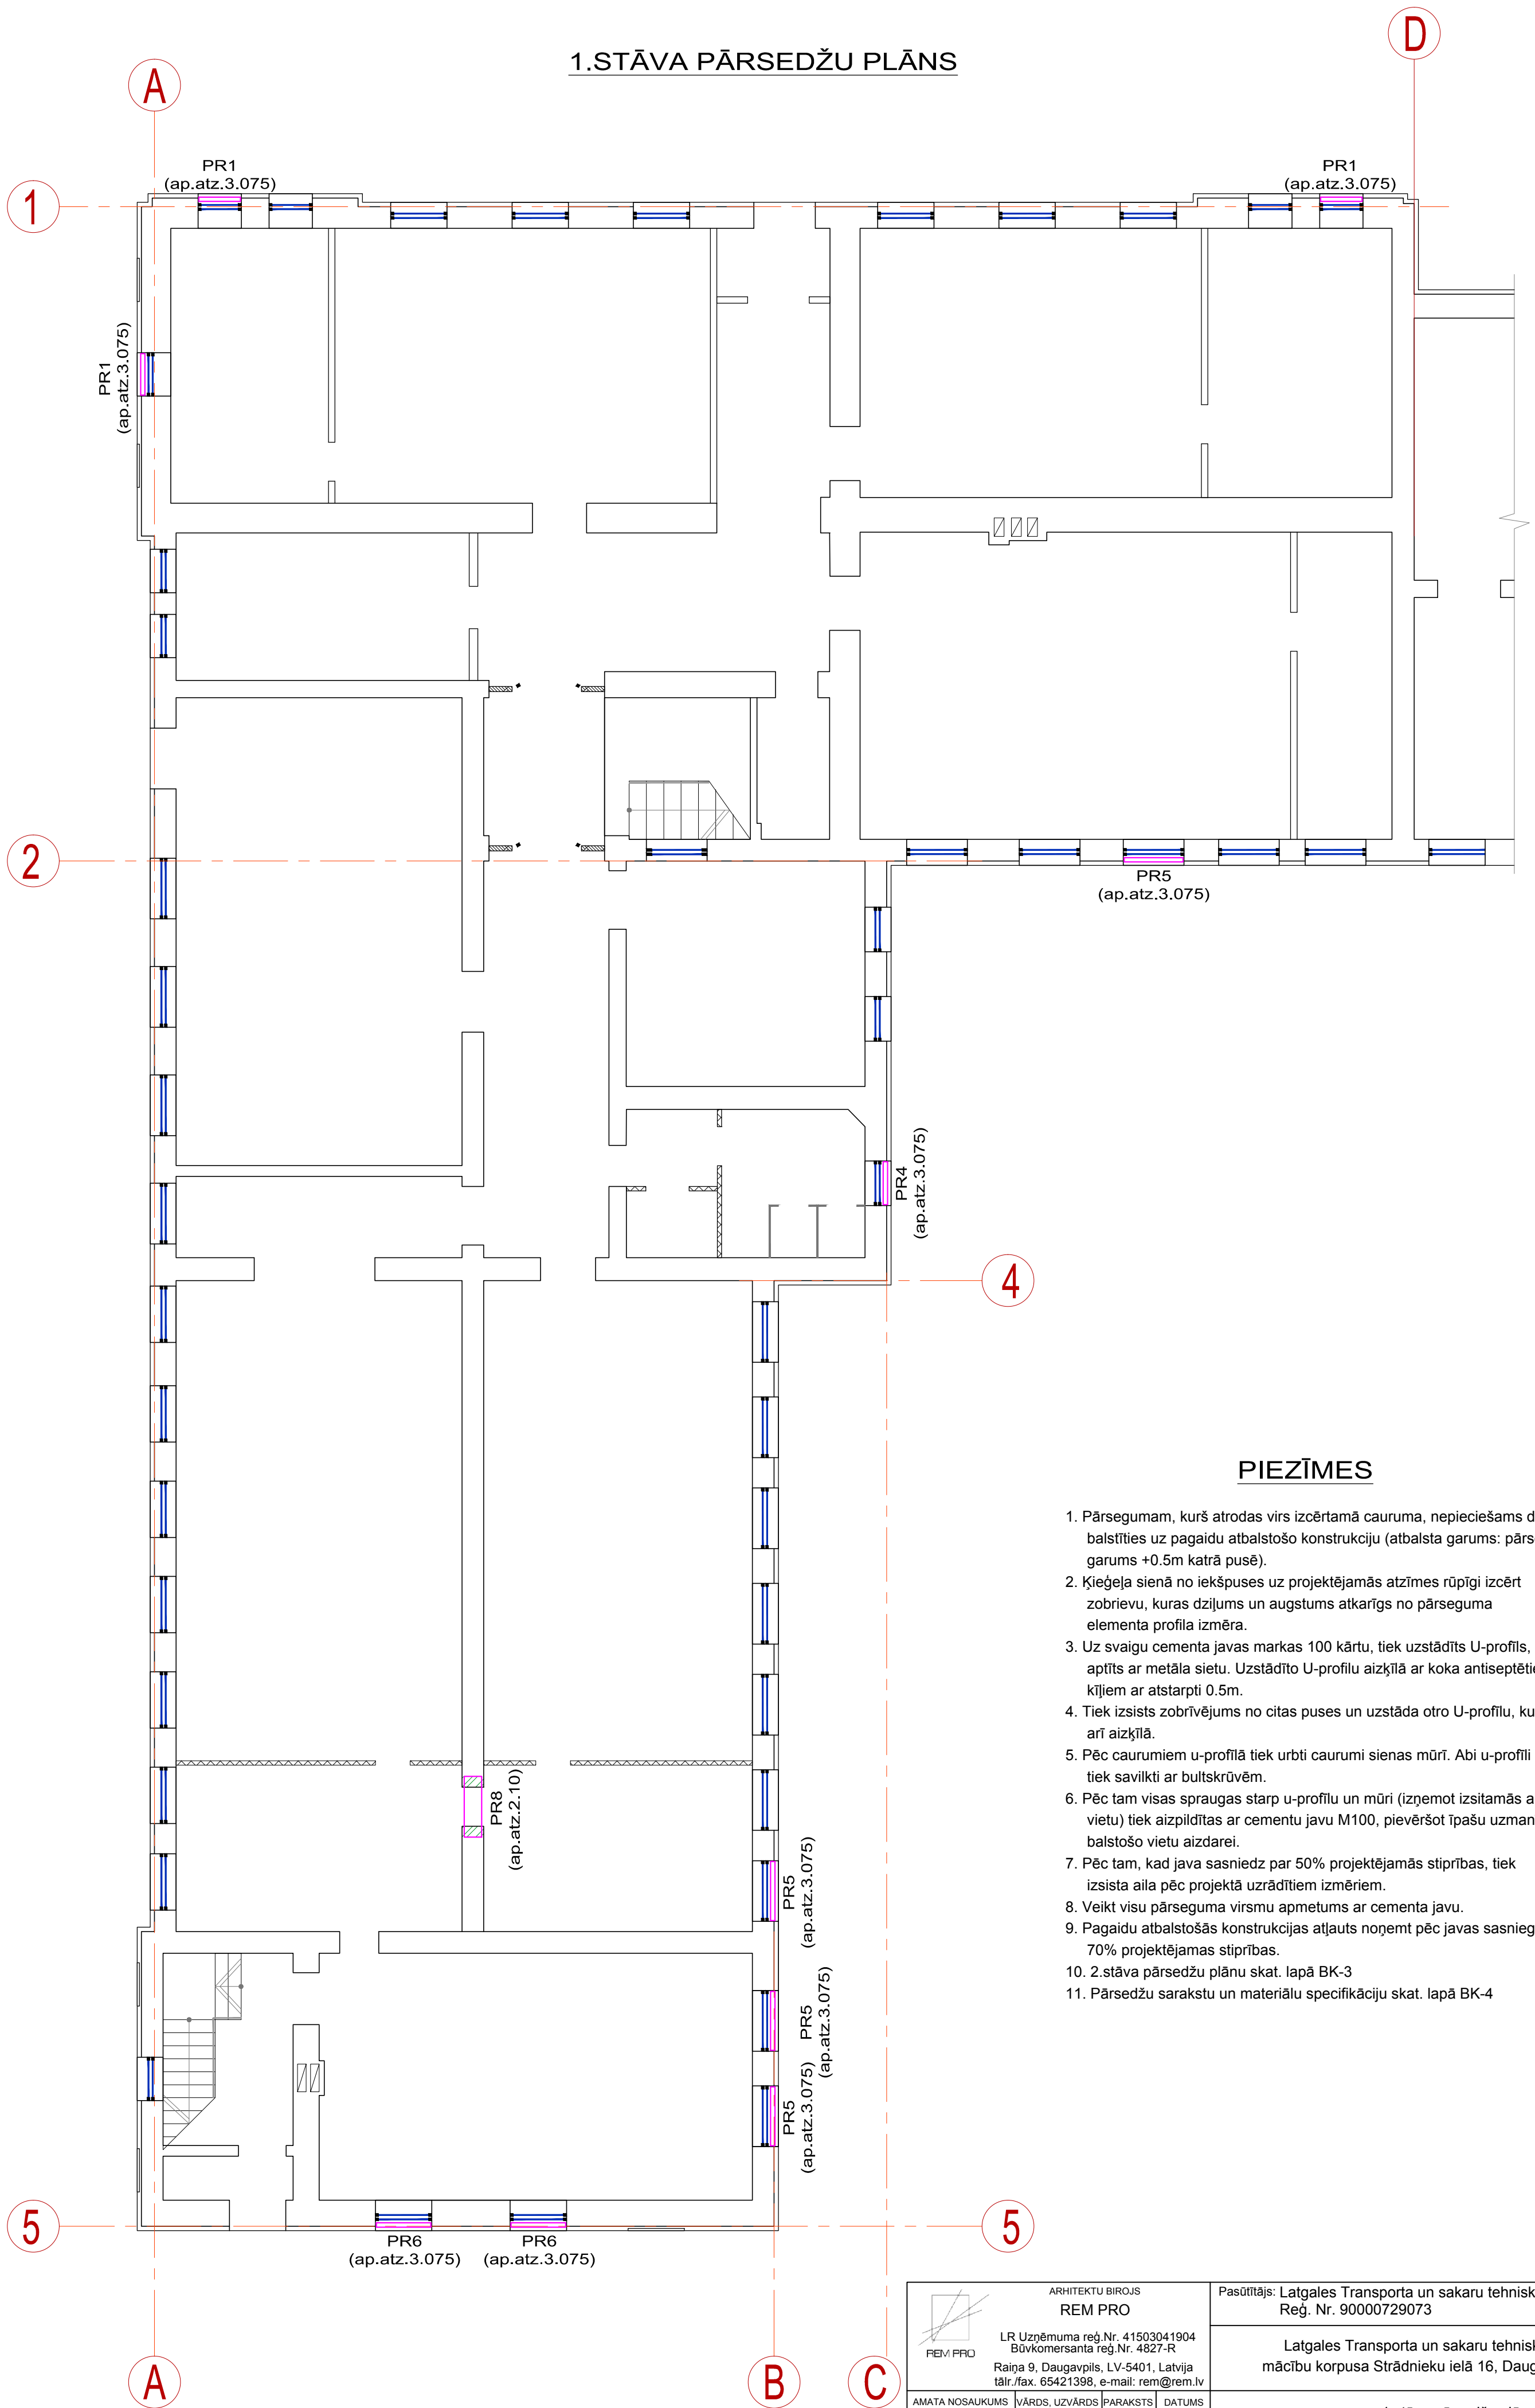


1.STĀVA PĀRSEDŽU PLĀNS

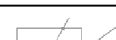

PIEZĪMES

1. Pārsegumam, kurš atrodas virs izcērtām cauruma, nepieciešams droši balstīties uz pagaidu atbalstošo konstrukciju (atbalsta garums: pārsegdes garums +0.5m katrā pusē).
2. Kieģeļa sienā no iekšpuses uz projektējamās atzīmes rūpīgi izcērt zobrievu, kuras dziļums un augstums atkarīgs no pārseguma elementa profila izmēra.
3. Uz svaigu cementa javas markas 100 kārtu, tiek uzstādīts U-profils, apfīts ar metāla sietu. Uzstādīto U-profilu aizklā ar koka antiseptiķiem kīļiem ar atstarpi 0.5m.
4. Tiek izsists zobrīvējums no citas puses un uzstāda otro U-profilu, kuru arī aizklā.
5. Pēc caurumiem u-profilā tiek urbti caurumi sienas mūrī. Abi u-profilī tiek savilkti ar bultskrūvēm.
6. Pēc tam visas spraugas starp u-profilu un mūri (izņemot izsitamās ailas vietu) tiek aizpildītas ar cementu javu M100, pievēršot īpašu uzmanību balstošo vietu aizdarei.
7. Pēc tam, kad java sasniedz par 50% projektējamās stiprības, tiek izsista aila pēc projektā uzrādītiem izmēriem.
8. Veikt visu pārseguma virsmu apmetums ar cementa javu.
9. Pagaidu atbalstošās konstrukcijas atļauts noņemt pēc javas sasniegšanas 70% projektējamās stiprības.
10. 2.stāva pārsedžu plānu skat. lapā BK-3
11. Pārsedžu sarakstu un materiālu specifikāciju skat. lapā BK-4

 ARHITEKTU BIROJS REM PRO LR Uzņēmuma reģ. Nr. 41503041904 Būvkomersanta reģ. Nr. 4827-R Raiņa 9, Daugavpils, LV-5401, Latvija tālr./fax: 65421398, e-mail: rem@rem.lv	Pasūtītājs: Latgales Transporta un sakaru tehniskā skola Reģ. Nr. 90000729073				Pasūtītāja Nr. REM_0611				
	Latgales Transporta un sakaru tehniskās skolas mācību korpusa Strādnieku ielā 16, Daugavpilī renovācija								
	1.stāva pārsedžu plāns								
	AMATA NOSAUKUMS	VĀRDS, UZVĀRDS	PARAKSTS	DATUMS					
Būvproj. daļas vad.	P.Červjakovs		04.2011	ARHĪVA REĢISTRĀCIJAS NR.	RĀŠĒJUMA MARKA	STADIJA	MĒROGS	LAPA	LAPAS
Izstrādāja	P.Červjakovs		04.2011		BK	TP	1:100	2	7