


VENTILĀCIJA.3. STĀVA PLĀŅ

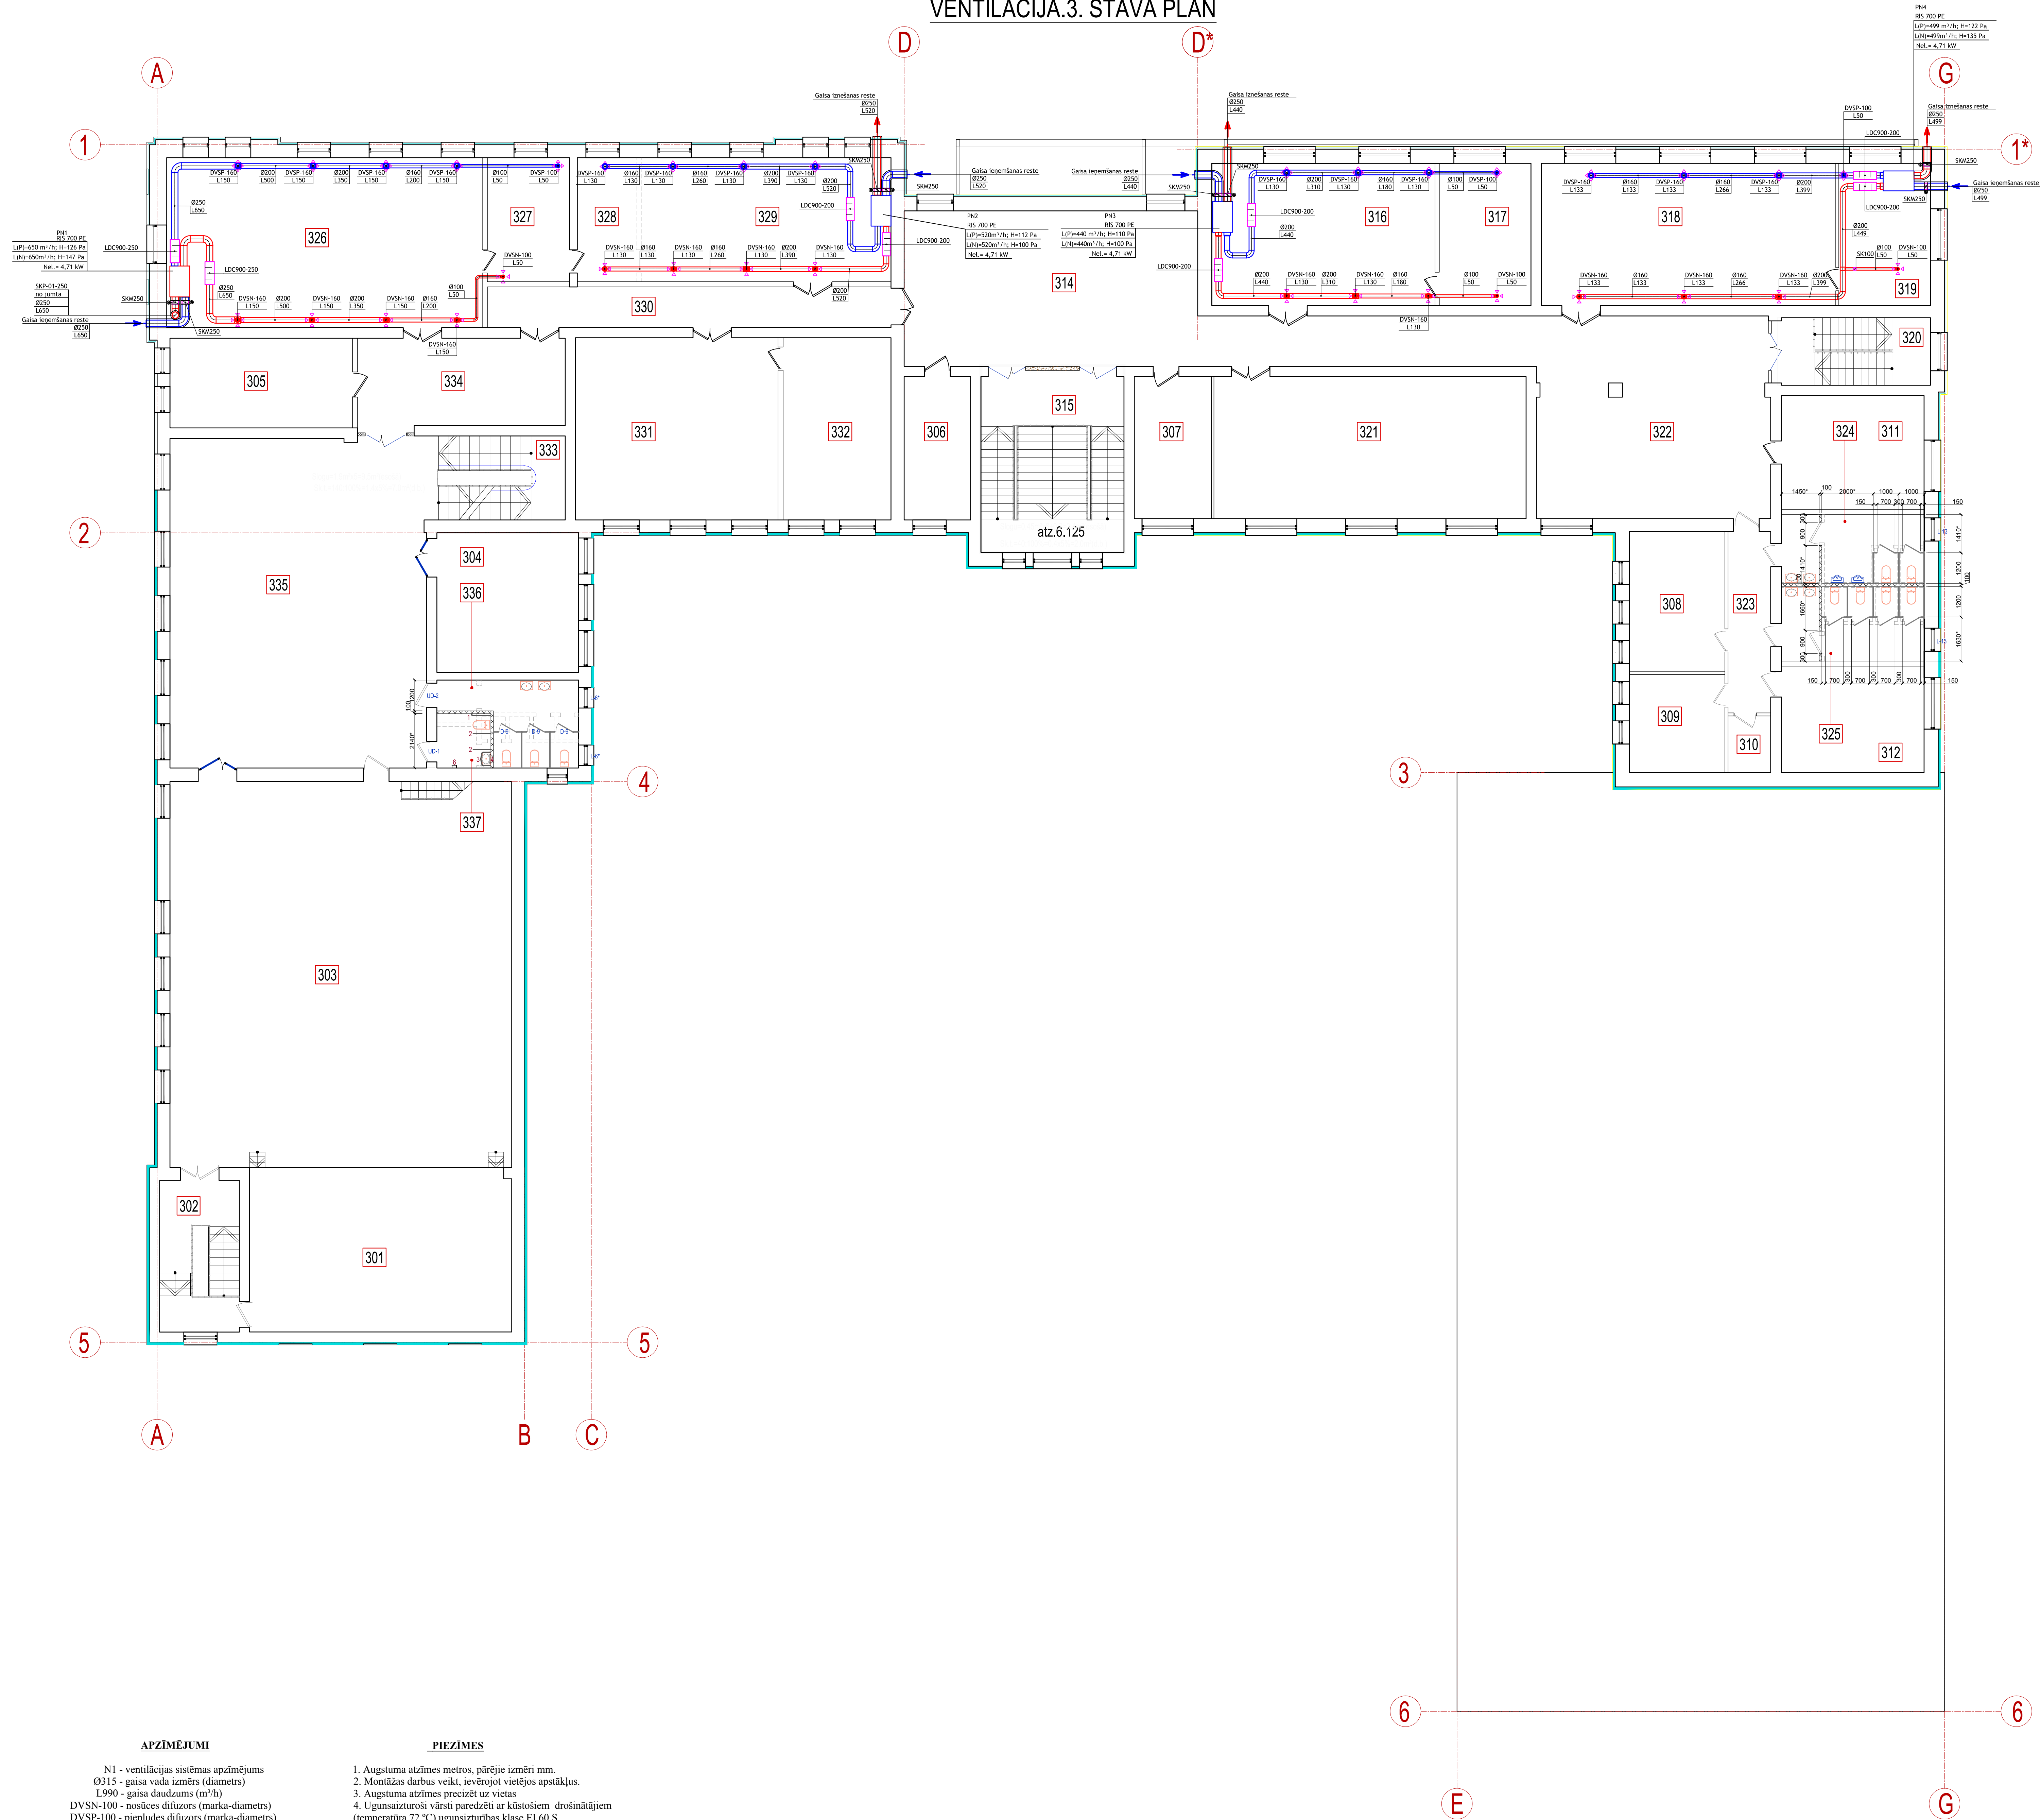

- APZĪMĒJUMI**

 - N1 - ventilācijas sistēmas apzīmējums
 - Ø315 - gaisa vada izmērs (diametrs)
 - L990 - gaisa daudzums (m³/h)
 - DVSN-100 - nosūces difuzors (marka-diametrs)
 - DVSP-100 - pieplūdes difuzors (marka-diametrs)
 - SKR100 - regulējotais vārsts (marka-diametrs)
 - SKM100 - regulējotais vārsts (marka-diametrs)
 - SKP-01-500 - ugunsizturīgais vārsts (marka-diametrs)
- PIEZĪMES**

 - Augstuma atzīmes metros, pārējie izmēri mm.
 - Montāžas darbus veikt, ievērojot vietējos apstākļus.
 - Augstuma atzīmes precīzēt uz vietas.
 - Ugunsizturīgo vārstu paredzēti ar kļūstiem drošinājumiem (temperatūra 72 °C) ugunsizturības klase EI 60 S. (marka-diametrs)

- trokšņa slāpētājs
- regulējotais vārsts
- ugunsizturīgais vārsts
- motorizētais vārsts
- tīrīšanas loka

Telpu eksplikācija 3. stāvā				
Nr.	Nosaukums	Platība m²	Piedrīms	
1	2	3	4	
301	Skatuve	64.50	64.50	
302	Kāpņu telpa	18.50	18.50	
303	Aktu zāle	205.70	205.70	
304	Kabinets	29.90	29.90	
305	Kabinets	21.50	21.50	
306	Kabinets	14.20	14.20	
307	Kabinets	16.50	16.50	
308	Kabinets	20.40	20.40	
309	Kabinets	14.40	14.40	
310	Kabinets	3.60	3.60	
311	Kabinets	25.80	25.80	
312	Kabinets	22.70	22.70	
313	Pailgtelpa	83.00	83.00	
314	Halle	69.60		
315	Kāpņu telpa	38.40		
316	Datoru klase	47.50	47.50	
317	Laboranta kabinets	19.50	19.50	
318	Datoru klase	62.9	62.9	
319	Laboranta kabinets	0	0	
320	Kāpņu telpa	19.60	19.60	
321	Mācību istaba	66.80	66.80	
322	Koridors	96.80		
323	Koridors	11.50	11.50	
324	Vīriešu WC telpas	15.05	15.05	
325	Sieviešu WC telpas	16.30	16.30	
326	Datoru klase	80.50	80.50	
327	Laboranta kabinets	15.50	15.50	
328	Telpu apvienošana rezultāts			
329	Datoru klase	59.00	59.00	
330	Koridors	18.40	18.40	
331	Mācību istaba	52.80	52.80	
332	Mācību istaba	28.10	28.10	
333	Kāpņu telpa	16.90	16.90	
334	Koridors	24.50	24.50	
335	Halle	128.30	128.30	
336	Sieviešu WC telpas	9.30	9.30	
337	WC telpa ar dušu nterkrēšu lietotājiem	9.25	9.25	
3. stāva telpu kopējā platība :		1462.80		