


-1. STĀVA PLĀNS
Apgaismojuma un spēka tīkli

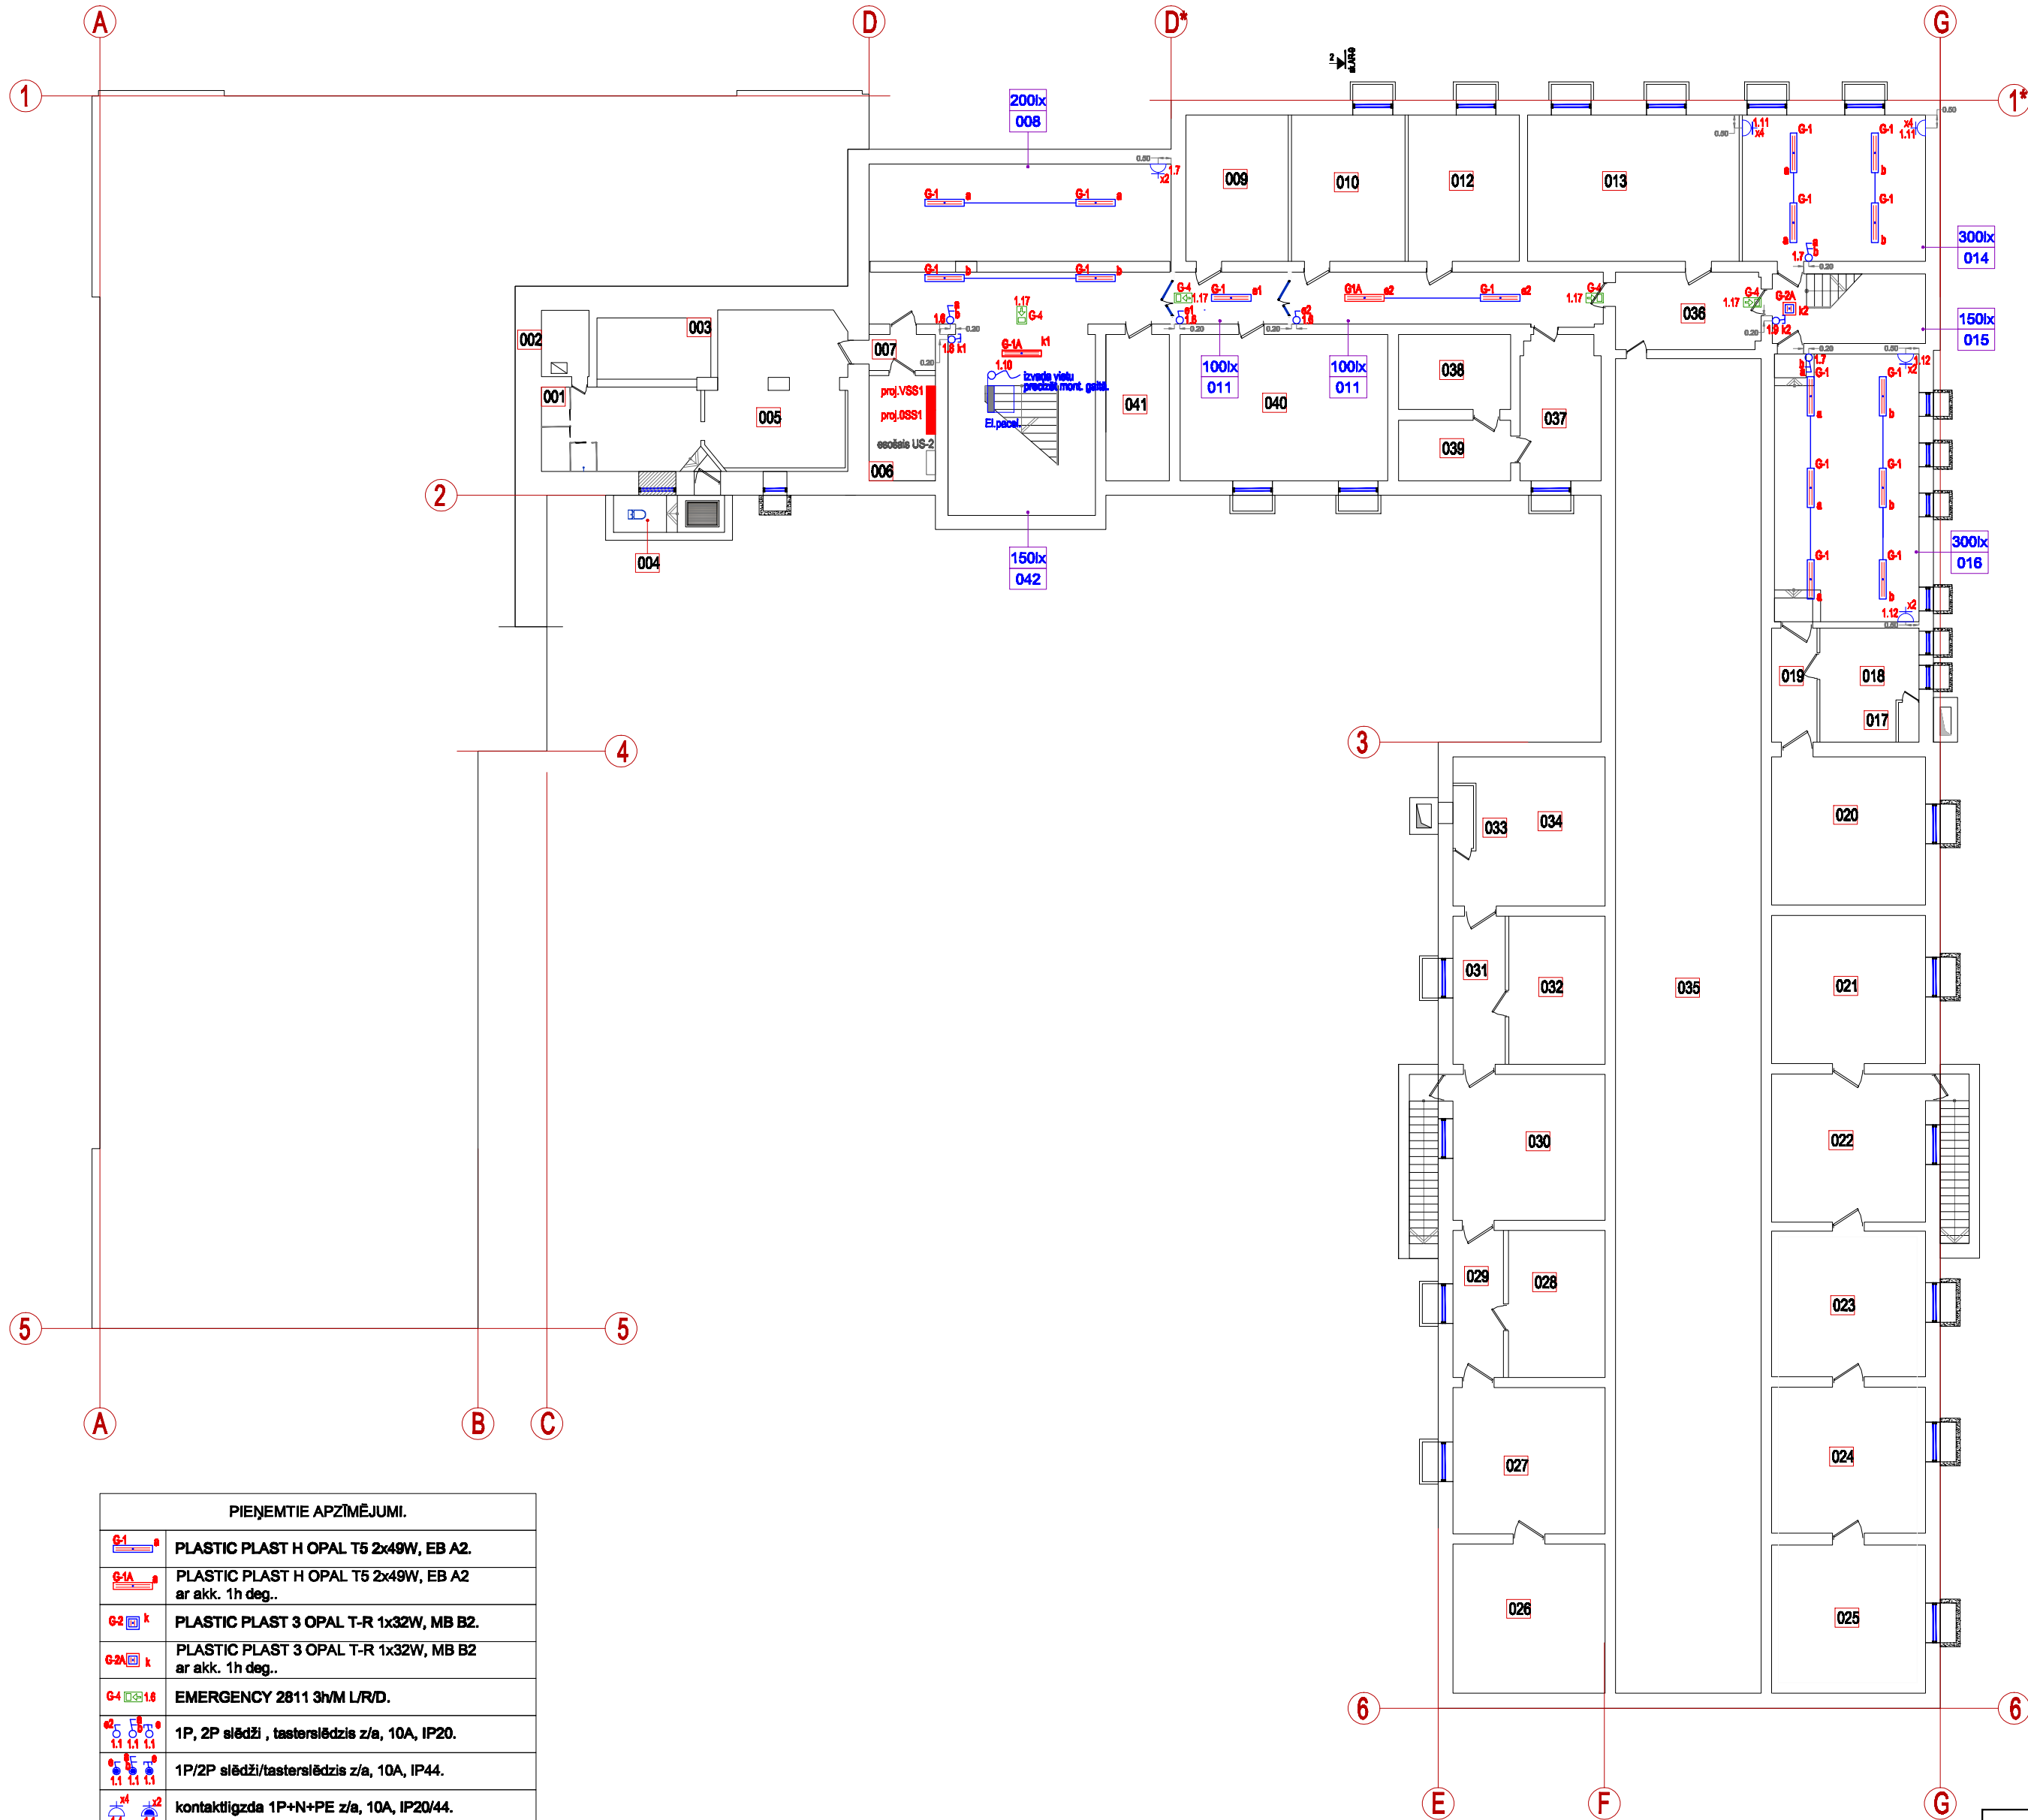

PIENĒMTIE APZĪMĒJUMI.	
	PLASTIC PLAST H OPAL T5 2x49W, EB A2.
	PLASTIC PLAST H OPAL T5 2x49W, EB A2 ar akk. 1h deg..
	PLASTIC PLAST 3 OPAL T-R 1x32W, MB B2.
	PLASTIC PLAST 3 OPAL T-R 1x32W, MB B2 ar akk. 1h deg..
	EMERGENCY 2811 3hV M L/R/D.
	1P, 2P slēdzī, tastslēdzis z/a, 10A, IP20.
	1P/2P slēdzī/tastslēdzis z/a, 10A, IP44.
	kontaktligzda 1P+N+PE z/a, 10A, IP20/44.
	kabeļu izvade iekārtu pieslēgšanai.

TELPU EKSPLIKĀCIJA -1.STĀVĀ			
Nr.	Nosaukums	Platība, m²	Piezīmes
1	2	3	4
001	Ģērbtuves telpa ar dušas telpu	18.40	
002	Pirts	4.00	
003	Baseins	8.10	
004	WC telpa	4.10	
005	Atpūtas telpa	33.40	
006	Elektrosadales telpa	9.90	
007	Koridors	3.40	
008	Garderobe	63.20	63.20
009	Noliktava	20.90	
010	Noliktava	23.80	
011	Ugunsdrošais tamburs un koridors	52.70	52.70
012	Noliktava	23.20	
013	Arhīvs	44.30	
014	Kabinets	36.50	36.50
015	Koridors	15.30	15.30
016	Sporta zāle	55.30	55.30
017	Ventilācijas telpa	1.10	
018	Ventilācijas telpa	15.00	
019	Koridors	7.70	
020	Noliktava	32.50	
021	Noliktava	32.50	
022	Priekštelpa	32.60	
023	Noliktava	32.10	
024	Noliktava	32.10	
025	Noliktava	32.50	
026	Palīgtelpa	32.30	
027	Darbnīca	31.80	
028	Darbnīca	20.30	
029	Koridors	10.60	
030	Darbnīca	31.70	
031	Koridors	11.10	
032	Noliktava	20.30	
033	Ventilācijas telpa	1.70	
034	Ventilācijas telpa	30.30	
035	Šautuve	280.70	
036	Šautuve	16.30	16.30
037	Noliktava	15.40	
038	Noliktava	12.10	
039	Noliktava	9.70	
040	Siltummezgls	43.90	
041	Noliktava	13.30	
042	Koridors	18.10	18.10
Renovējamo telpu kopējā platība:			257.40
-1. stāvā telpu kopējā platība :		1234.20	

ARHITEKTU BIROJS REM PRO LR Uzņēmuma reģ.Nr. 41503041904 Būvkomersanta reģ.Nr. 4827-R Raiga 9, Daugavpils, LV-5401, Latvija tālr./fax. 65421398, e-mail: rem@rem.lv				Pasūtītājs: Latgales Transporta un sakaru tehniskā skola Reģ. Nr. 90000729073		Pasūtījuma Nr. REM_0611	
				Latgales Transporta un sakaru tehniskās skolas mācību korpusa Strādnieku ielā 16, Daugavpilī renovācija			
AMATA NOSAUKUMS				-1. STĀVA PLĀNS /Pagrabs/			
VĀRDS, UZVĀRDS							
PARAKSTS							
DATUMS							
Proj.				ARHĪVA REĢISTRĀCIJAS NR.			
M.Jaloveckis				RĀSĒJUMA MARKA		STADIJA	
10.2010				EL		TP	
						MĒROGS	
						1:200	
						1	
						11	