


1. STĀVA PLĀNS
Apgaismojuma un spēka tīkli

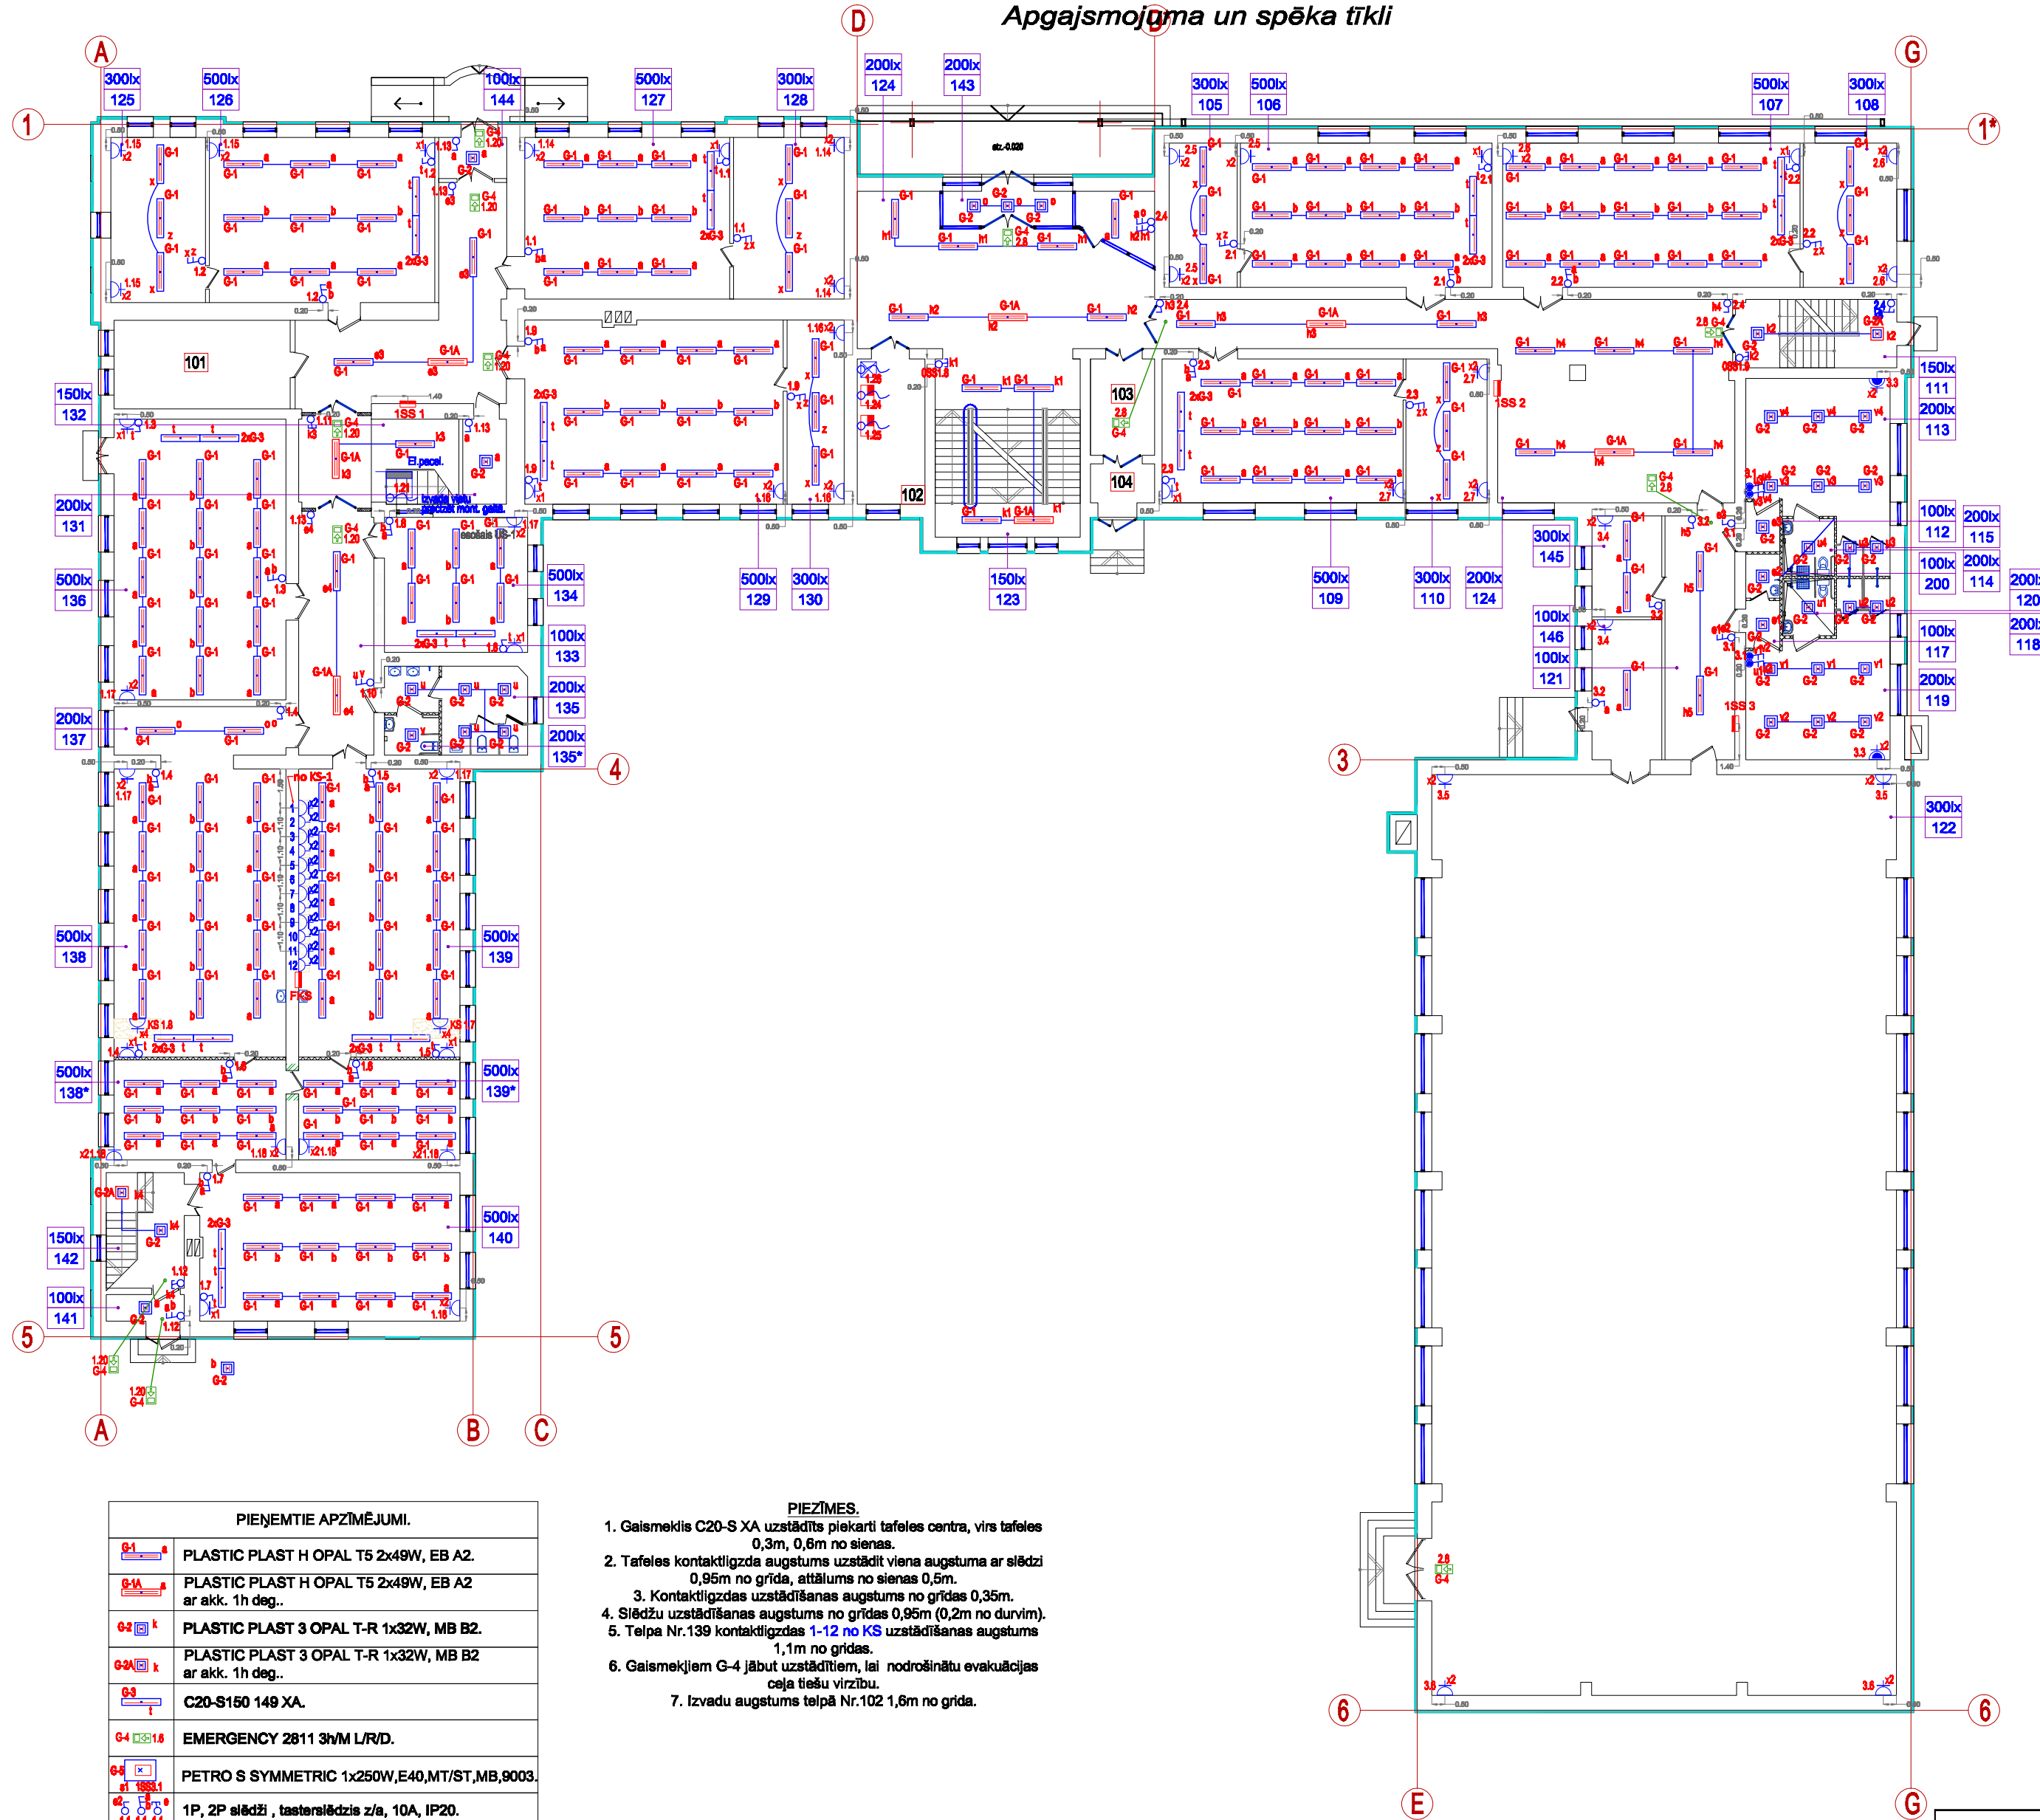

PIENĒMTIE APZĪMĒJUMI.	
	PLASTIC PLAST H OPAL T5 2x49W, EB A2.
	PLASTIC PLAST H OPAL T5 2x49W, EB A2 ar akk. 1h deg..
	PLASTIC PLAST 3 OPAL T-R 1x32W, MB B2.
	PLASTIC PLAST 3 OPAL T-R 1x32W, MB B2 ar akk. 1h deg..
	C20-S160 148 XA.
	EMERGENCY 2811 3W/L/R/D.
	PETRO S SYMMETRIC 1x250W,E40,MT/ST,MB,9003.
	1P, 2P siēdži, tasteri/slēdzis z/a, 10A, IP20.
	1P/2P siēdži/tasteri/slēdzis z/a, 10A, IP44.
	kontaktligzda 1P+N+PE z/a, 10A, IP20/44.
	kabeļu izvads iekārtu pieslēgšanai.

- PIEZĪMES.
- Gaismeklis C20-S XA uzstādīts piekarti tafeles centra, virs tafeles 0,3m, 0,6m no sienas.
 - Tafeles kontaktligzdas augstums uzstādīt viena augstuma ar siēdži 0,95m no grīdas, attālums no sienas 0,6m.
 - Kontaktligzdas uzstādīšanas augstums no grīdas 0,35m.
 - Siēdžu uzstādīšanas augstums no grīdas 0,95m (0,2m no durvīm).
 - Telpa Nr.139 kontaktligzdas 1-12 no KS uzstādīšanas augstums 1,1m no grīdas.
 - Gaismekļiem G-4 jābūt uzstādītiem, lai nodrošinātu evakuācijas ceļa tiešu virzību.
 - Izvadu augstums telpā Nr.102 1,6m no grīdas.

TELPU EKSPLIKĀCIJA 1.STĀVĀ			
Nr.	Nosaukums	Platība, m²	Piezīmes
1	2	3	4
101	Kabinets	18,70	18,70
102	Komandanta telpa	14,20	
103	Koridors	9,10	
104	Vējtveris	3,70	
105	Palīgtelpa	14,50	14,50
106	Mācību istaba	53,00	53,00
107	Mācību istaba	63,30	63,30
108	Palīgtelpa	19,90	19,90
109	Mācību istaba	51,00	51,00
110	Palīgtelpa	17,30	17,30
111	Kāpņu telpa	15,60	15,60
112	Koridors	2,85	2,85
113	Ģērbtuve	30,90	30,90
114	WC telpa ar dušu riteņkrēslu lietotājiem	4,40	4,40
115	Dušas telpas	2,50	2,50
116	Palīgtelpa	2,20	2,20
117	Koridors	2,75	2,75
118	WC telpa ar dušu riteņkrēslu lietotājiem	4,40	4,40
119	Ģērbtuve	27,65	27,65
120	Dušas telpa	2,50	2,50
121	Koridors	25,20	25,20
122	Sporta zāle	630,20	630,20
123	Kāpņu telpa	38,10	38,10
124	Halle	156,80	156,80
125	Mācību istaba	21,30	21,30
126	Mācību istaba	55,90	55,90
127	Mācību istaba	50,00	50,00
128	Palīgtelpa	25,20	25,20
129	Mācību istaba	63,40	63,40
130	Palīgtelpa	13,60	13,60
131	Palīgtelpa	5,50	5,50
132	Kāpņu telpa	10,40	10,40
133	Koridors	73,20	
134	Elektriskās istaba	27,80	27,80
135	Viriešu WC telpas	18,50	18,50
135*	WC telpa riteņkrēslu lietotājiem	19,50	19,50
136	Mācību istaba	68,20	68,20
137	Priekšistaba	13,00	
138	Fizikas kabinets	71,55	
138*	Laboranta kabinets	25,35	
139	Fizikas laboratorija	69,10	69,10
139*	Laboranta kabinets	24,30	24,30
140	Mācību istaba	55,20	55,20
141	Tamburs	3,00	3,00
142	Kāpņu telpa	12,50	12,50
143	Vējtveris	7,90	7,90
144	Vējtveris	4,80	4,80
145	Kabinets	10,40	10,40
146	Noliktava	14,70	14,70
Renovējamo telpu kopējā platība:			1764.95
1. stāvā telpu kopējā platība :		1955.55	

ARHITEKTU BIROJS REM PRO LR Uzņēmuma reģ.Nr. 41503041904 Būvkomersanta reģ.Nr. 4827-R Raipa 9, Daugavpils, LV-5401, Latvija tālr./fax. 65421398, e-mail: rem@rem.lv				Pasūtītājs: Latgales Transporta un sakaru tehniskā skola Reģ. Nr. 90000729073			Pasūtījuma Nr. REM_0611												
				Latgales Transporta un sakaru tehniskās skolas mācību korpusa Strādnieku ielā 16, Daugavpilī renovācija															
AMATA NOSAUKUMS				1. STĀVA PLĀNS															
VĀRDS, UZVĀRDS																			
PARAKSTS																			
DATUMS																			
Proj.				M.Jaloveckis		10.2010		ARHĪVA REĢISTRĀCIJAS NR.		RASEJUMA MARKA		STADIJA		MĒROGS		LAPA		LAPAS	
										EL		TP		1:200		2		11	