


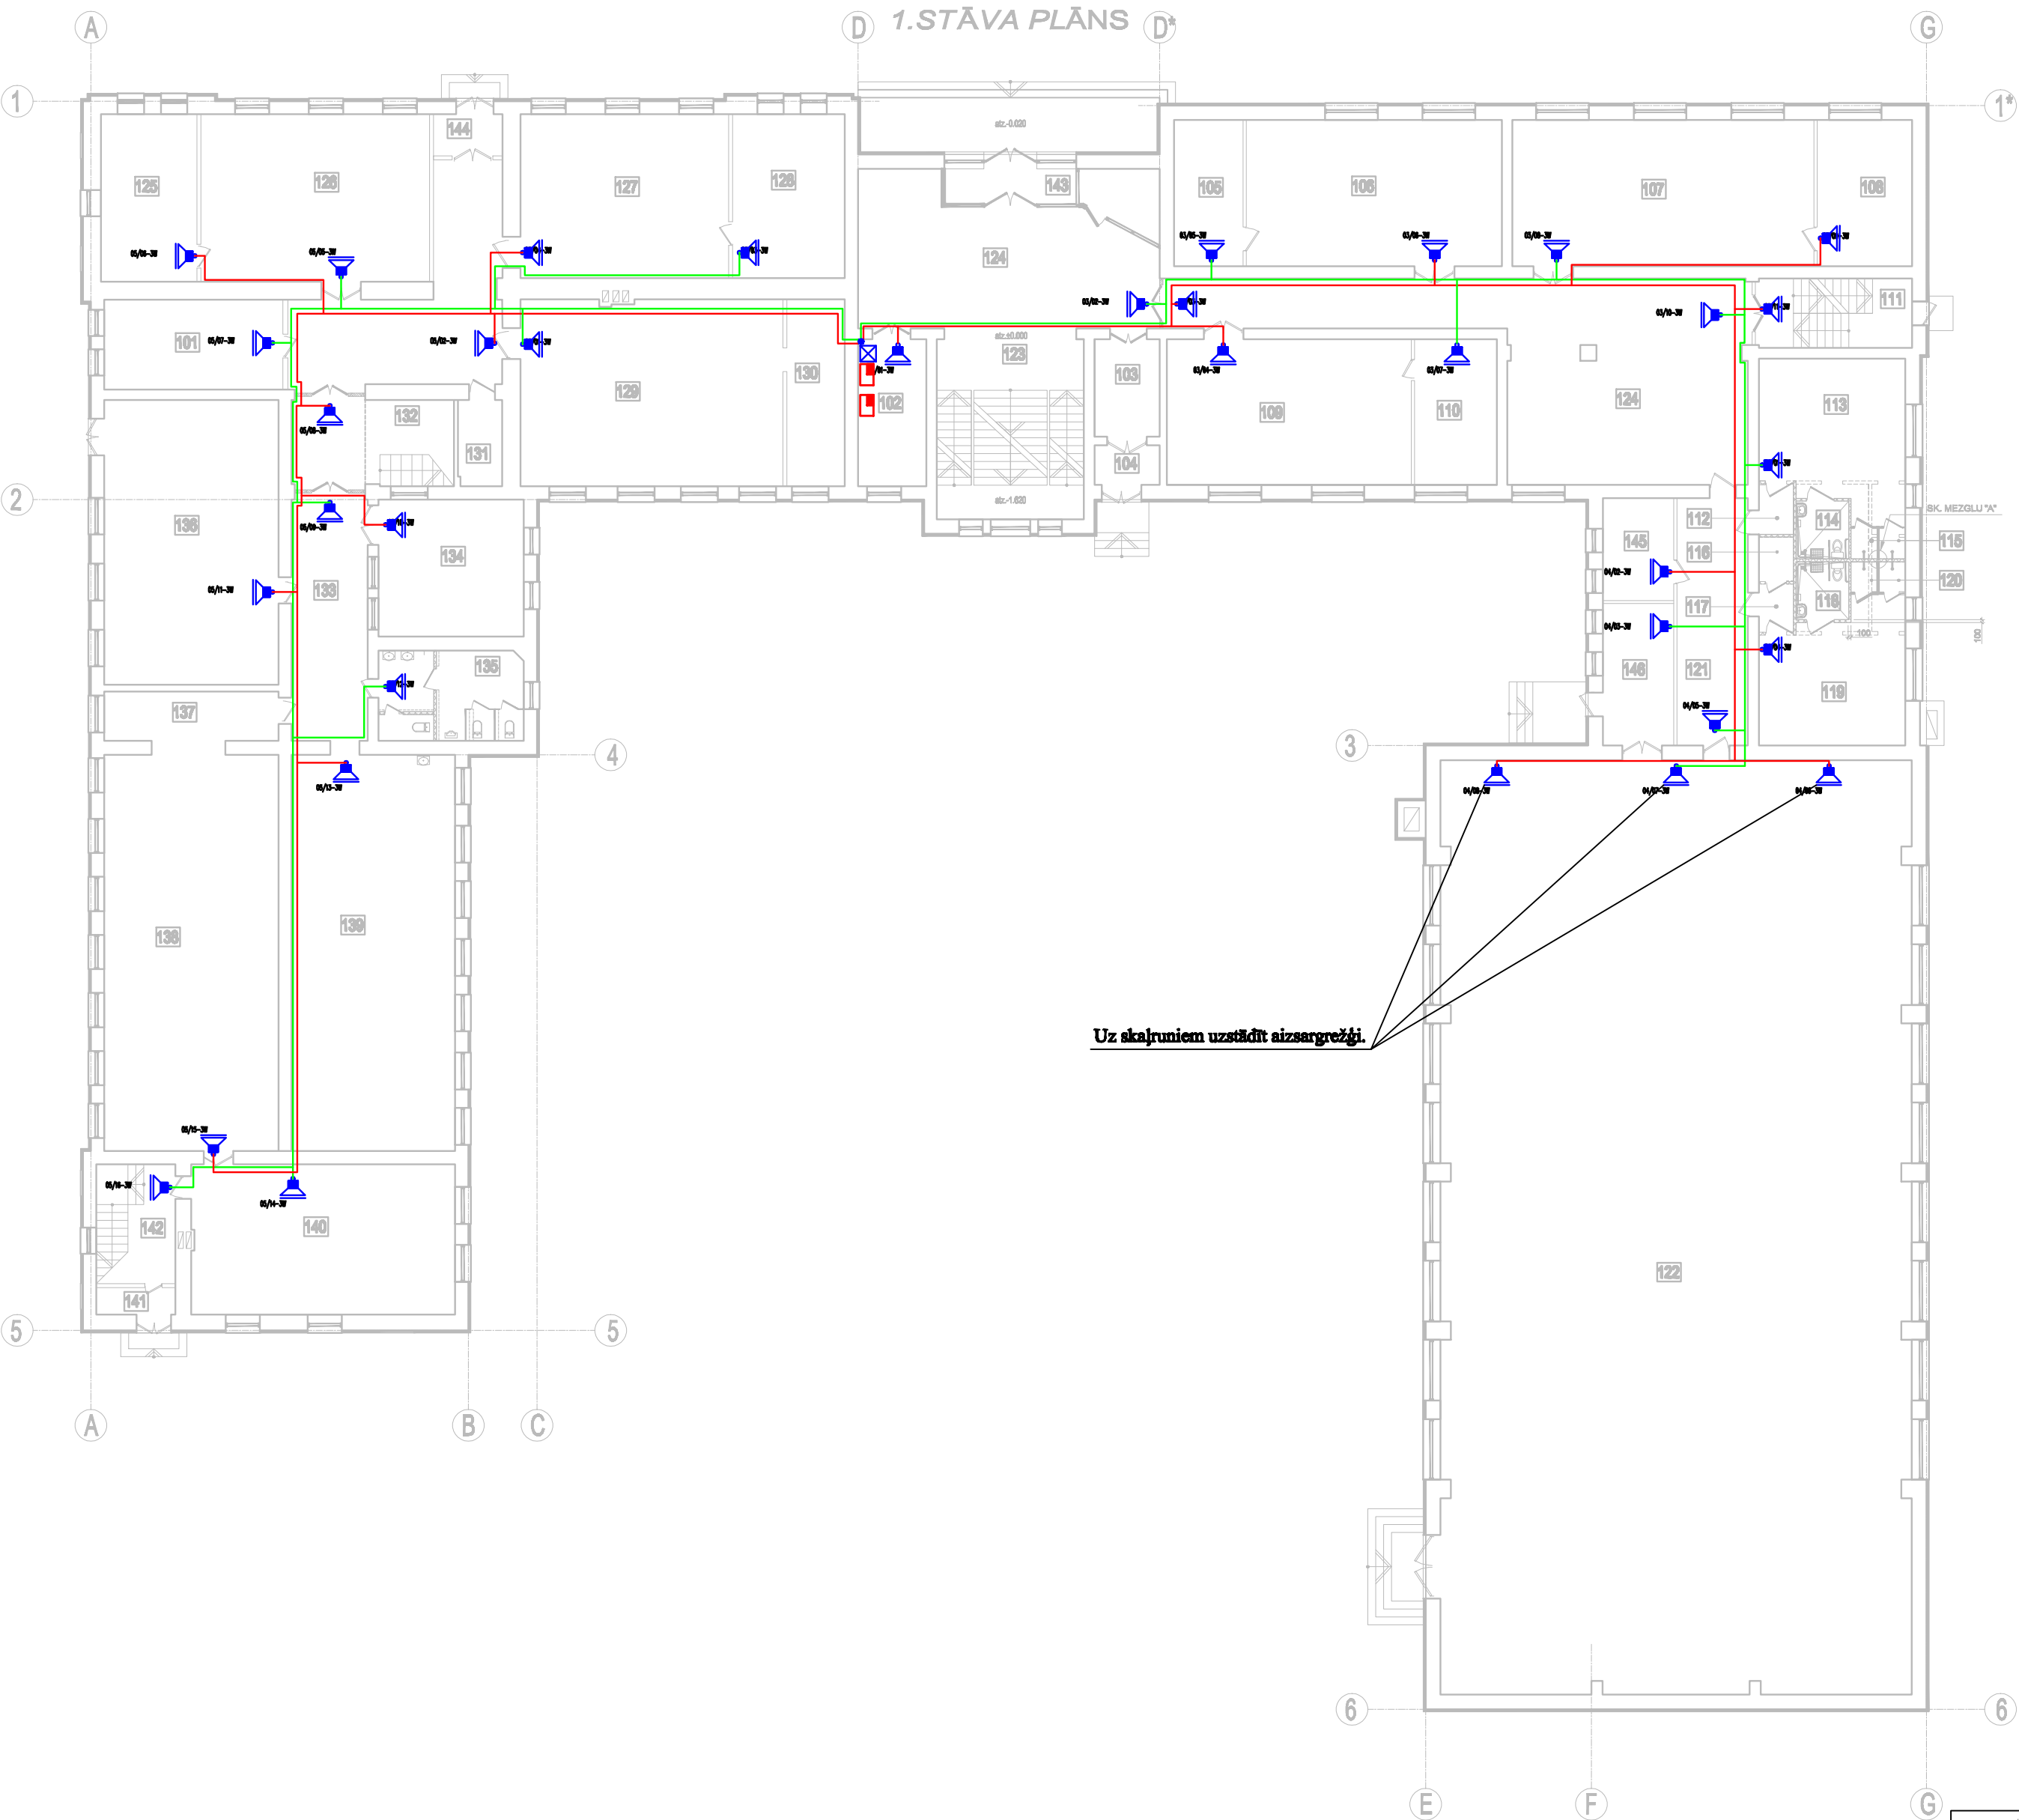

TELPU EKSPLIKĀCIJA 1.STĀVĀ			
Nr.	Nosaukums	Platība, m²	Piezīmes
1	2	3	4
101	Kabinets	18.70	
102	Komandanta telpa	14.20	
103	Koridors	9.10	
104	Vējtveris	3.70	
105	Palīgtelpa	14.50	
106	Mācību istaba	53.00	
107	Mācību istaba	63.30	
108	Palīgtelpa	19.90	
109	Mācību istaba	51.00	
110	Palīgtelpa	17.30	
111	Kāpņu telpa	15.60	
112	Koridors	2.85	
113	Ģērbtuve	30.90	
114	WC telpa ar dušu riteņkrēslu lietotājiem	4.40	
115	Dušas telpas	2.50	
116	Palīgtelpa	2.20	
117	Koridors	2.75	
118	WC telpa ar dušu riteņkrēslu lietotājiem	4.40	
119	Ģērbtuve	27.65	
120	Dušas telpa	2.50	
121	Koridors	25.20	
122	Sporta zāle	630.20	
123	Kāpņu telpa	38.10	
124	Halle	156.80	
125	Mācību istaba	21.30	
126	Mācību istaba	55.90	
127	Mācību istaba	50.00	
128	Palīgtelpa	25.20	
129	Mācību istaba	63.40	
130	Palīgtelpa	13.60	
131	Palīgtelpa	5.50	
132	Kāpņu telpa	10.40	
133	Koridors	73.20	
134	Mācību istaba	27.80	
135	Vīriešu WC telpas	18.50	
136	Mācību istaba	68.20	
137	Mācību istaba	13.00	
138	Mācību istaba	96.90	
139	Mācību istaba	93.40	
140	Mācību istaba	55.20	
141	Tamburs	3.00	
142	Kāpņu telpa	12.50	
143	Vējtveris	7.90	
144	Vējtveris	4.80	
145	Kabinets	10.40	
146	Noliktava	14.70	
Renovējamo telpu kopējā platība:		1909.85	
1. stāvā telpu kopējā platība :		1955.55	

 REM PRO ARHITEKTU BIROJS REM PRO LR Uzņēmuma reģ.Nr. 41503041804 Būvkomersanta reģ.Nr. 4827-R Raža 9, Daugavpils, LV-5401, Latvija tāl./fax. 65421398, e-mail: rem@rem.lv				Pasūtītājs: Latgales Transporta un sakaru tehniskā skola Reģ. Nr. 90000729073			Pasūtījuma Nr. REM_0611			
				Latgales Transporta un sakaru tehniskās skolas mācību korpusa Strādnieku ielā 16, Daugavpili renovācija						
AMATA NOSAUKUMS				Vārds, uzvārds	PARAKSTS	DATUMS				
				1. STĀVA UGUNSGRĒKA IZZIŅOŠANAS SISTĒMAS PLĀNS						
Būvproj. daļas vad.		A. Mickeviča		04.2011	ARHĪVA REĢISTRĀCIJAS NR.	RĀSĒJUMA MARKA	STADIJA	MĒROGS	LAPA	LAPAS
Izstrādāja		A.Miroligis		04.2011		UIS	TP	1:100	6	9