


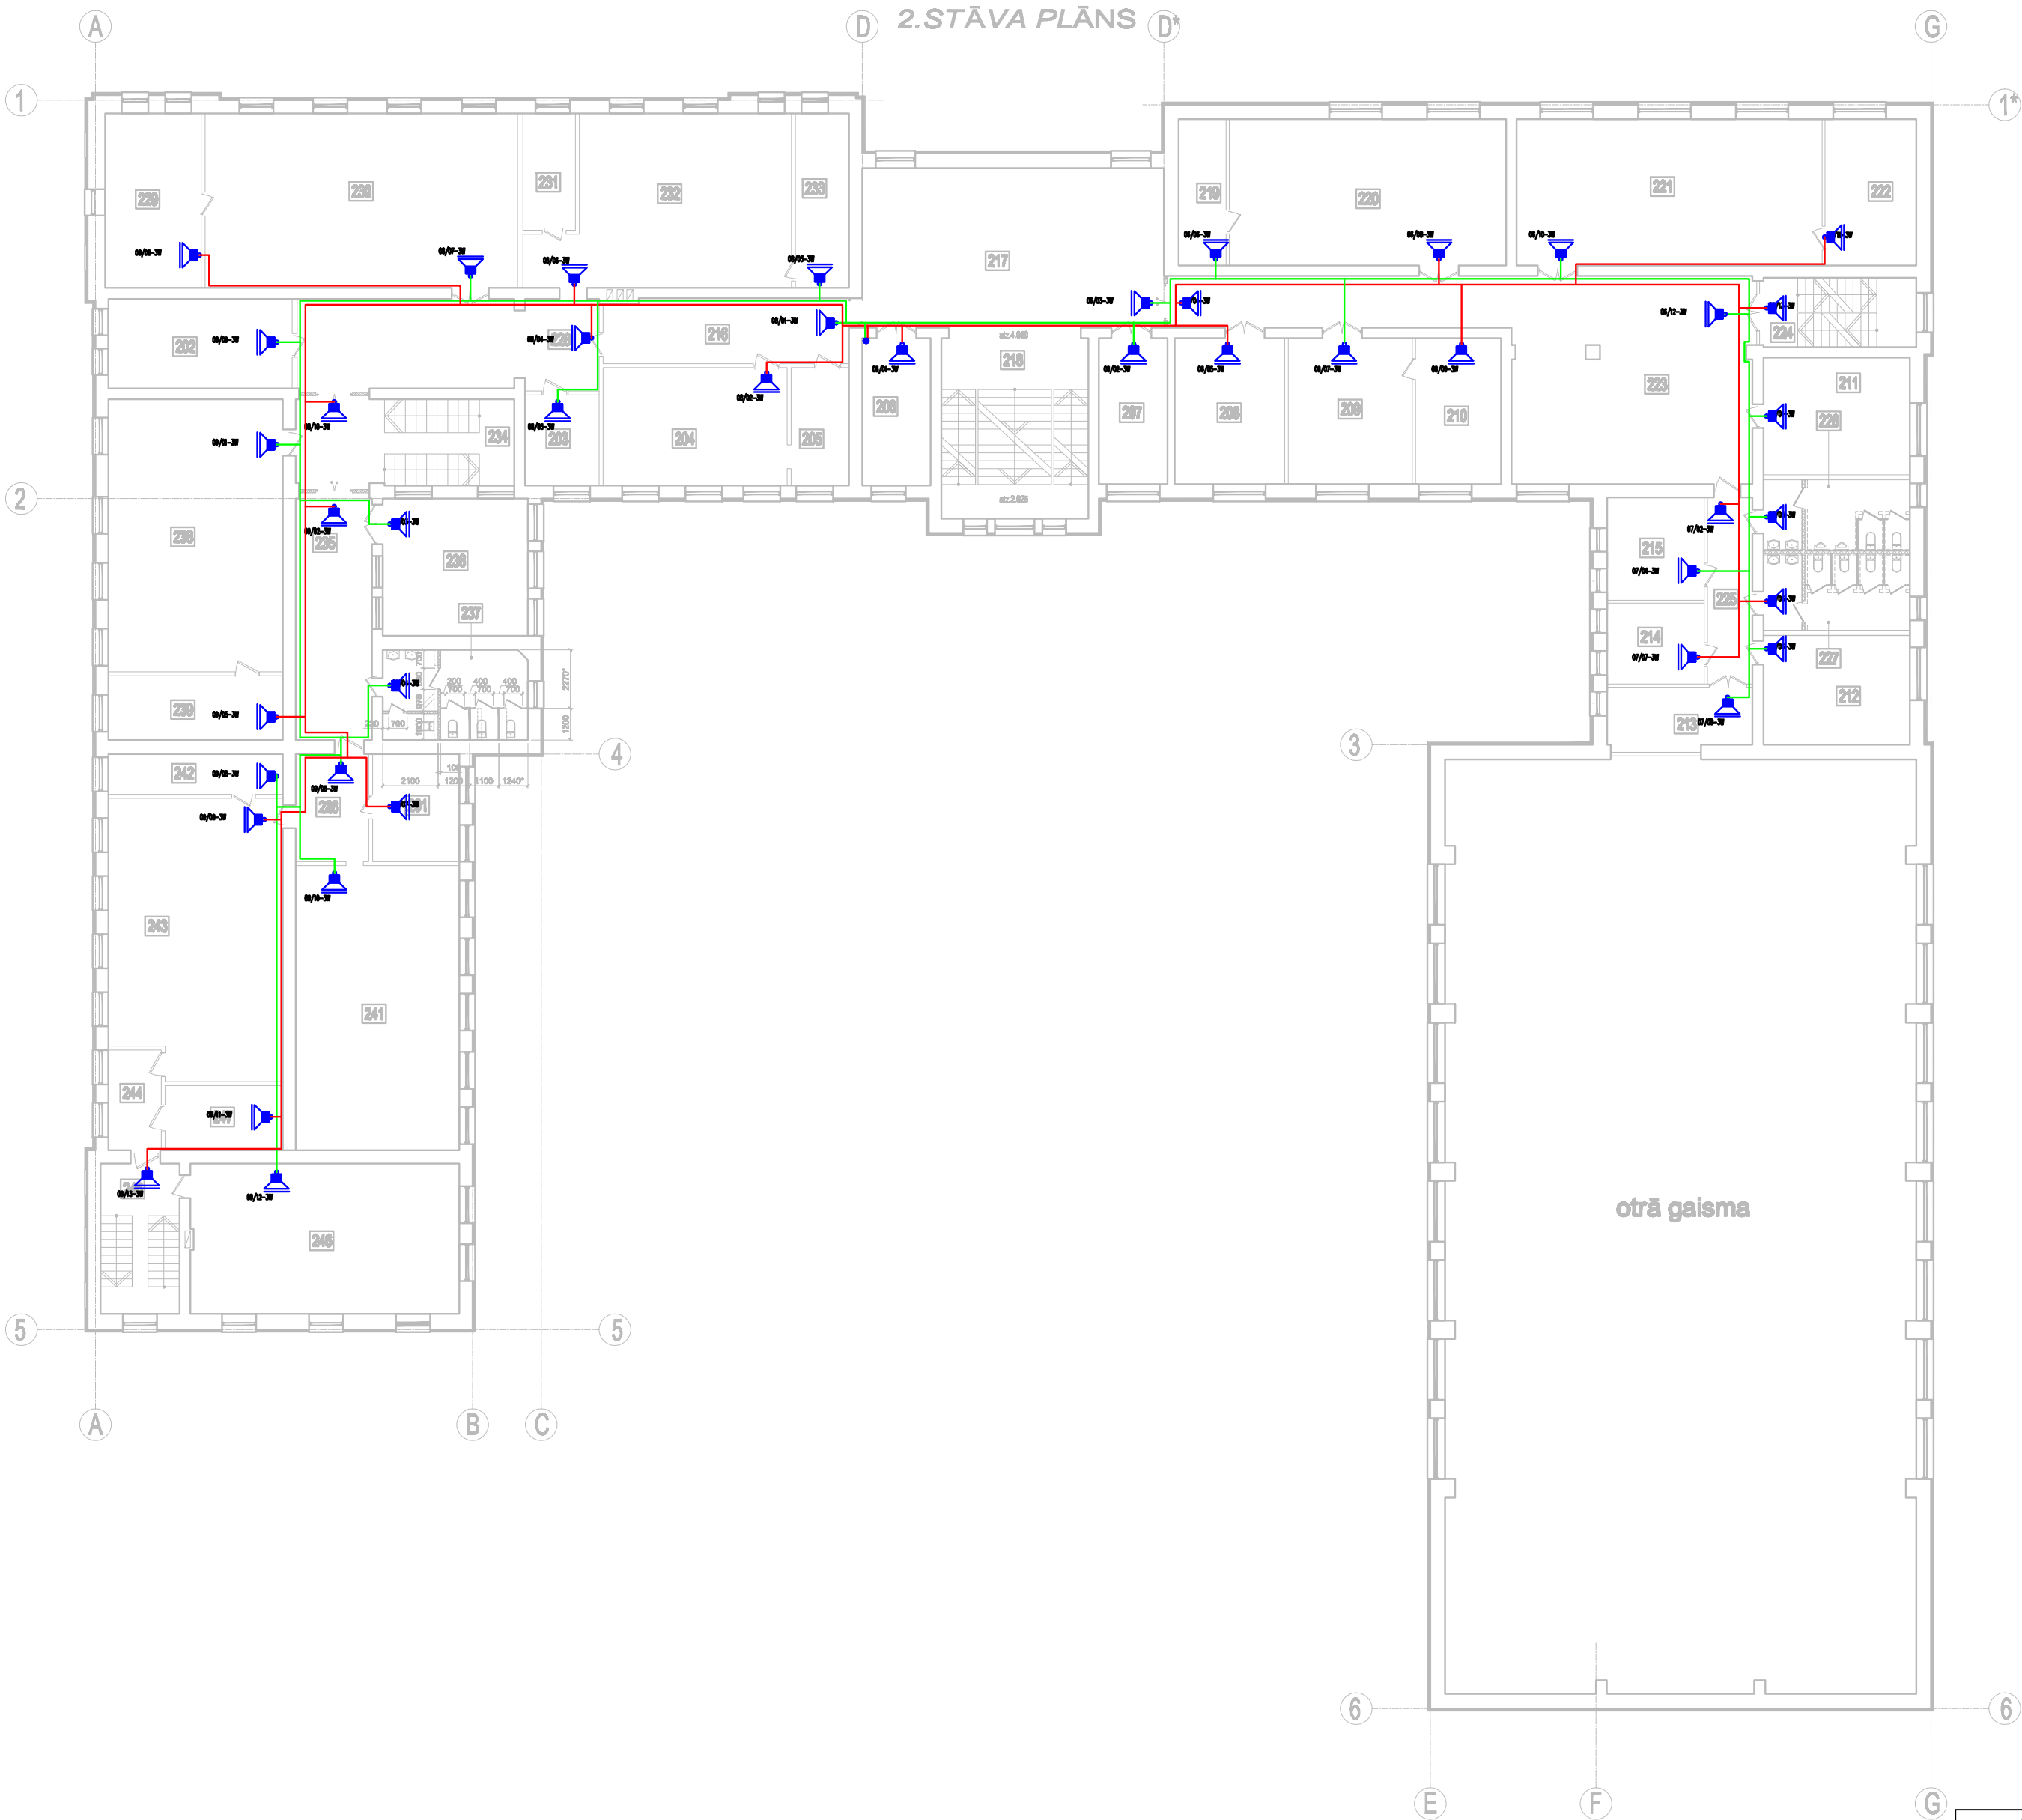

TELPU EKSPLIKĀCIJA 2.STĀVĀ			
Nr.	Nosaukums	Plaṭība, m²	Piezīmes
1	2	3	4
201	Kabinets	14.10	
202	Kabinets	19.70	
203	Kabinets	9.50	
204	Kabinets	31.10	
205	Kabinets	9.80	
206	Kabinets	14.10	
207	Kabinets	14.20	
208	Kabinets	22.90	
209	Kabinets	25.70	
210	Kabinets	17.70	
211	Kabinets	24.50	
212	Kabinets	23.10	
213	Kabinets	13.20	
214	Kabinets	11.30	
215	Kabinets	14.40	
216	Kabinets	19.00	
217	Halle	69.20	
218	Kāpņu telpa	37.10	
219	PaĻģitelpa	10.00	
220	Mācību istaba	58.00	
221	Mācību istaba	64.00	
222	PaĻģitelpa	19.10	
223	Koridors	95.60	
224	Kāpņu telpa	15.60	
225	Koridors	12.40	
226	Vīriešu WC telpas	15.05	
227	Sieviešu WC telpas	16.30	
228	Koridors	7.50	
229	Mācību istaba	23.50	
230	Mācību istaba	74.70	
231	PaĻģitelpa	8.80	
232	Mācību istaba	55.90	
233	PaĻģitelpa	13.50	
234	Kāpņu telpa	17.40	
235	Koridors	61.10	
236	Mācību istaba	29.00	
237	Sieviešu WC telpas	18.50	
238	Mācību istaba	67.70	
239	PaĻģitelpa	16.30	
240	Koridors	10.90	
241	Mācību istaba	70.20	
242	PaĻģitelpa	11.50	
243	Mācību istaba	80.00	
244	Tamburs	7.80	
245	Kāpņu telpa	16.90	
246	Mācību istaba	55.80.	
247	PaĻģitelpa	11.05	
	Renovējamo telpu kopējā platība:		
	2. stāvā telpu kopējā platība :	1298.90	

 ARHITEKTU BIROJS REM PRO LR Uzņēmuma reģ.Nr. 41503041904 Būvkomersanta reģ.Nr. 4827-R Raņa 9, Daugavpils, LV-5401, Latvija tālrunis/fax. 65421368, e-mail: rem@rem.lv				Pasūtītājs: Latgales Transporta un sakaru tehniskā skola Reģ. Nr. 90000729073				Pasūtījuma Nr. REM_0611			
Latgales Transporta un sakaru tehniskās skolas mācību korpusa Strādnieku ielā 16, Daugavpils renovācija											
AMATA NOSAUKUMS				Vārds, uzvārds	PARAKSTS	DATUMS					
2. STĀVA UGUNSGRĒKA IZZIŅOŠANAS SISTĒMAS PLĀNS											
Būvproj. daļas vad.		A. Mickevičs		04.2011		ARHIVA REĢISTRĀCIJAS NR.	RASEJUMA MARKA	STADIJA	MĒROGS	LAPA	LAPAS
Izstrādāja		A.Mirolis		04.2011			UIS	TP	1:100	7	9