
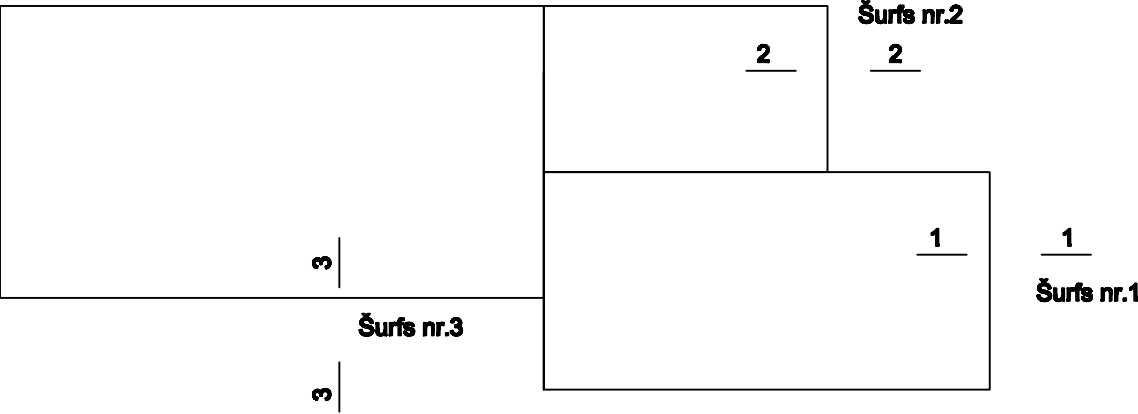
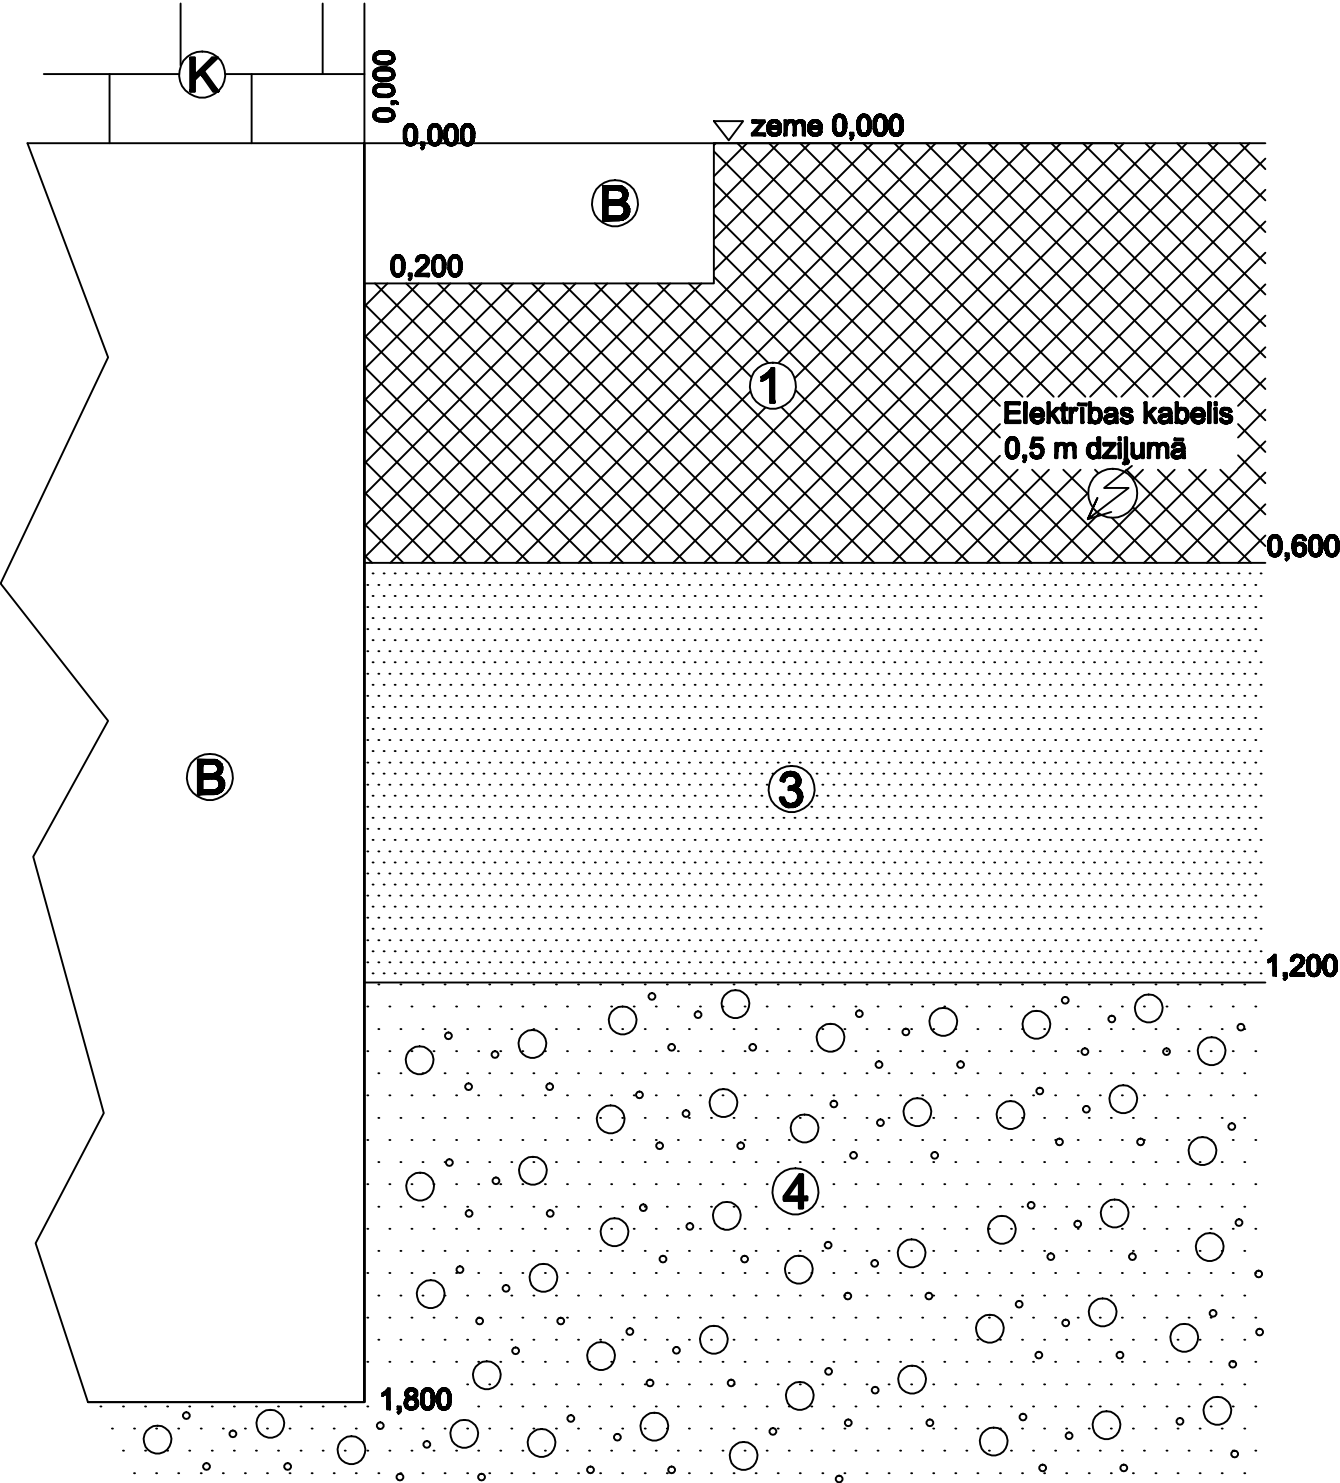
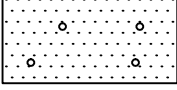
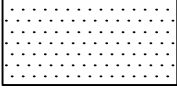


Šurfa nr.3
3-3 GRIEZUMS

Mērogs vertk. 1:10
horiz. 1:10

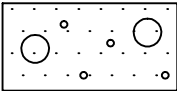

NOSACĪTIE APZĪMĒJUMI:

- B** Betons
- Lk** Laukakmeņu mūris
- K** Kieģeļu mūris
- 1**  Uzbērums, smilts smalka, pelēka, vāji humusēta, ar celtniecības materiālu atlūzām
- 2**  Smilts, smalka, gaiši dzeltena ar granti
- 3**  Smilts, smalka, brūndzeltena, mālaina, ar retu granti
- 4**  Smilts grantaina, pelēka, blīva, ar oļiem

Lapas nosaukums: Šurfa nr.3 3-3 griezumš, Varšavas iela 21 a, Daugavpils				Sta- dija	Lapas nr.	Lapu skaits
Ģeologs	J.Juškevičš					
				SIA "Šurfs" 2011		