


1.STĀVA PLĀNS

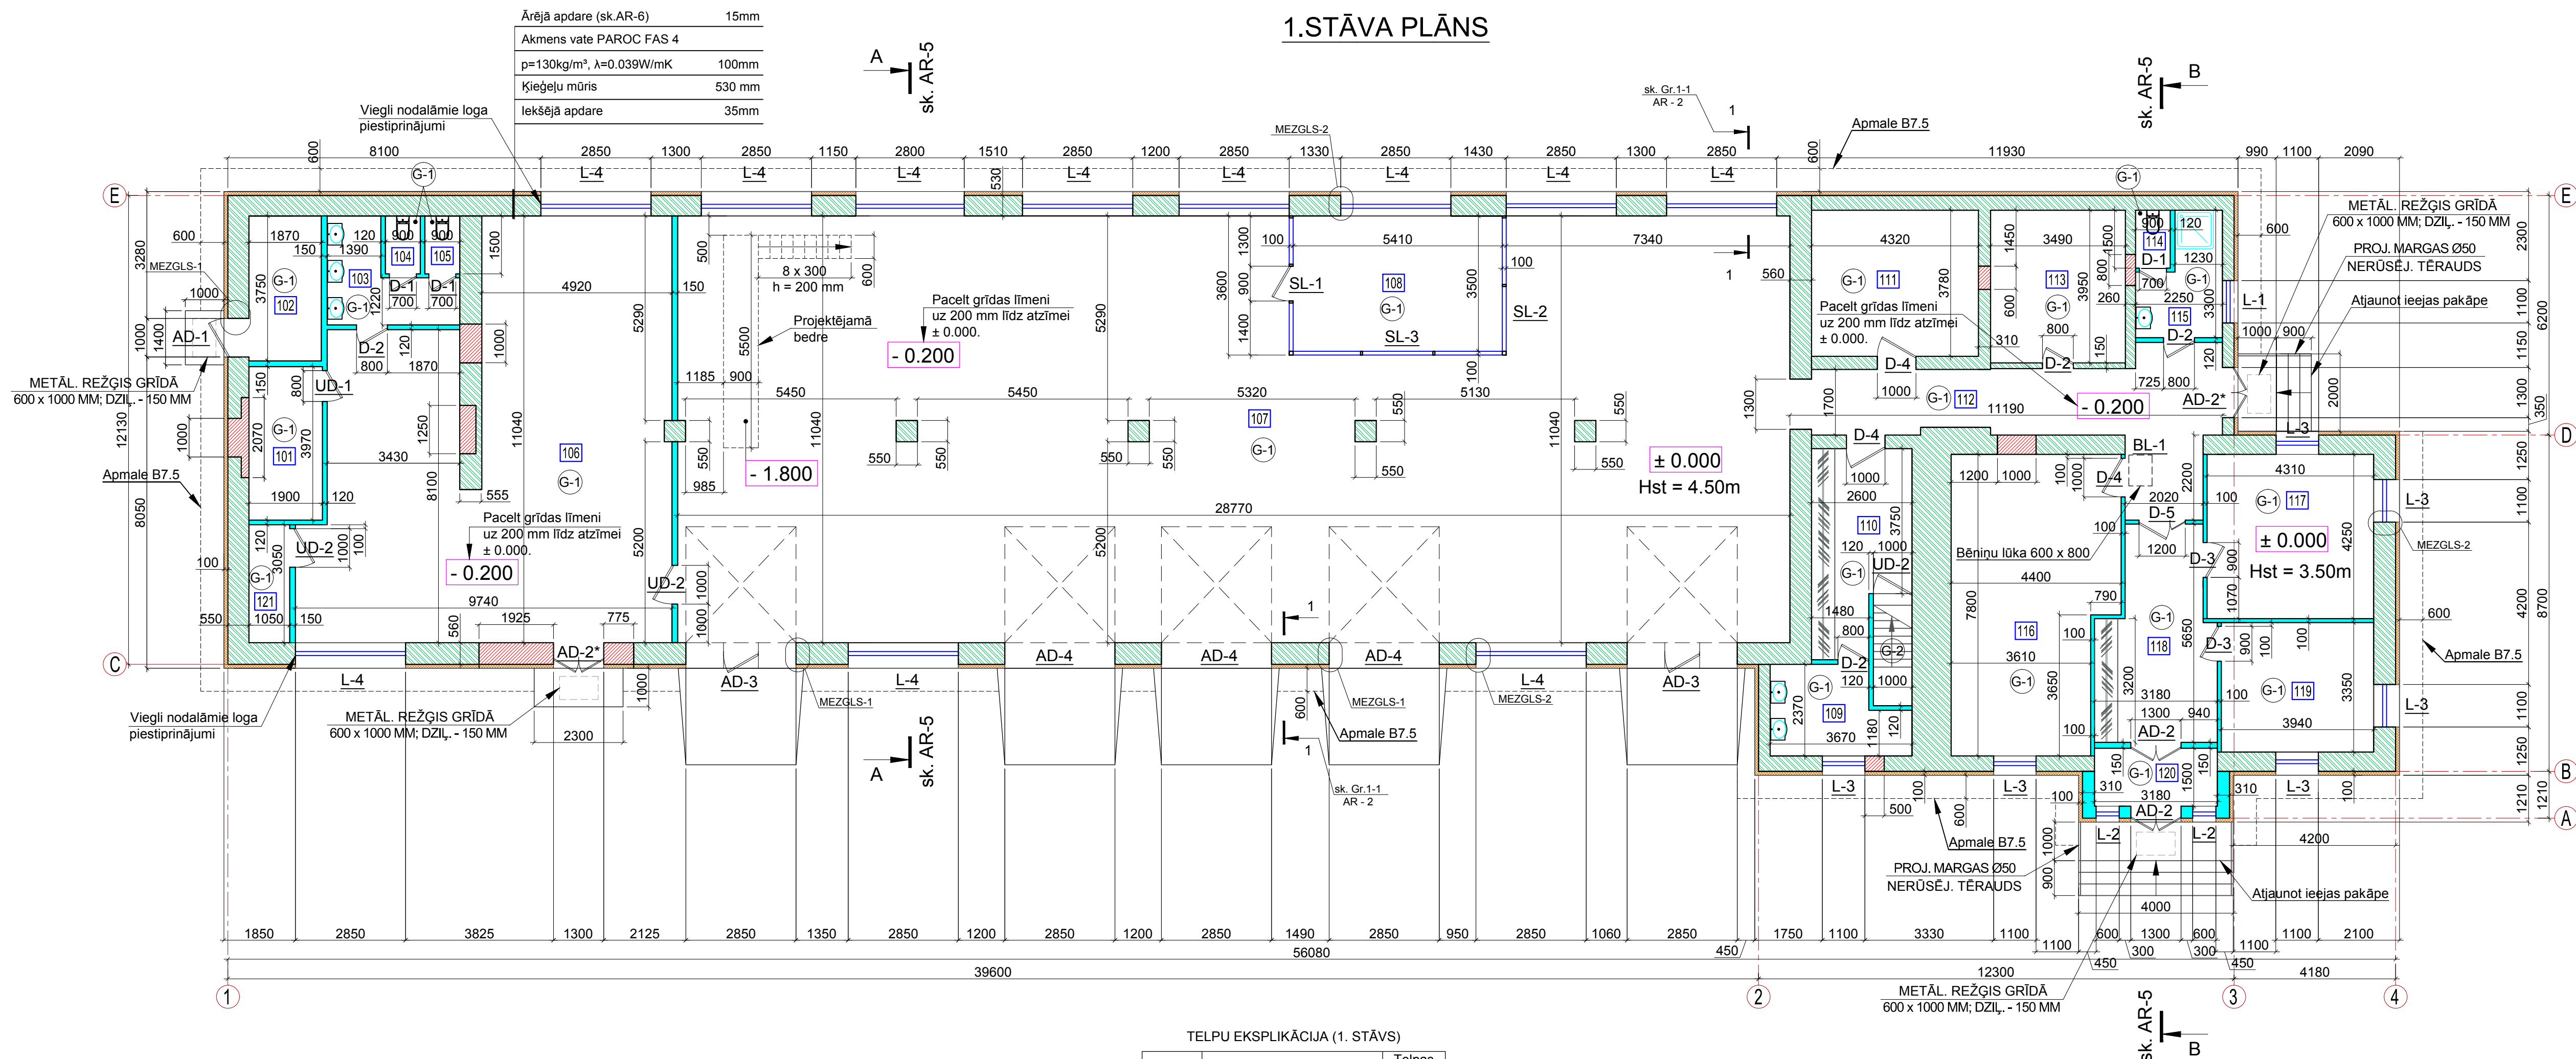

TELPU EKSPLIKĀCIJA (1. STĀVS)


Telpas numurs	Telpas nosaukums	Telpas platība /m²/
101	Ģērbtuve	7.5
102	Siltummezgls	7.4
103	Mazgāšanas telpa	6.4
104	Tualete	1.4
105	Tualete	1.4
106	Mācību metināšanas darbnīca	86.7
107	Mācību autodiagnostikas darbnīca	296.1
108	Kabinets	18.9
109	Mazgāšanas telpa	7.4
110	Ģērbtuve	12.3
111	Kompresoru telpa	16.3
112	Koridor	24.5
113	Palīgelpa	13.8
114	Tualete	1.3
115	Mazgāšanas un dušas telpa	5.8
116	Klase	31.4
117	Atpūtas telpa	18.3
118	Koridor	15.1
119	Atpūtas telpa	13.2
120	Tamburs	4.8
121	Elektrosdā. telpa	3.2
Kopējā telpu platība:		593.3

PIEŅĒMTIE APZĪMĒJUMI

-
- Diagram showing the cross-section of a wall with various layers and their thicknesses:
- Ēkas siltinājums 100 mm
 - Kieģeļu esošās sienas
 - Aizmūrējamā durvju / logu aile
 - Projektējamās gāzbetona starpsienas 100 - 150 mm biezumā
 - Projektējamās gāzbetona ār sienas 300 mm biezumā

Piezīme

1. Par nosacījot atzīmē ±0,000 piemēriem 1. stāva tīrās grīdas līmenis, kura atbilst absolūtai atzīmei 110,230.
2. Esotās nesāsas sienas - Kieģeļu mūris (510 mm) projektējamās starp un ārīsenas - Gāzbetona bloki (100, 150, 300 mm). Projektējamās gāzbetona sienas apjoms - 41,6 m³.
3. Ārējā apdare: Dekoratīvas apmetums.
4. JUMTA SEGUMS: Metāla loksnes "RUUKKI CLASSIC".
5. Augstuma atzīmes dotas metros aptuveni.
6. Visi izmēri doti milimetros.
7. Logu un durvju specifikāciju sk. AR-10 lapā.
8. Tiek izmantoti tipveida "PAROC" mezgļu risinājumi.
9. Koppiezīmes sk. AR-1.
10. Pacelt grīdas līmeni uz 200 mm līdzi atzīmē ±0,000.
11. Grīdu un oriestu specifikāciju sk. AR-11 lapā.

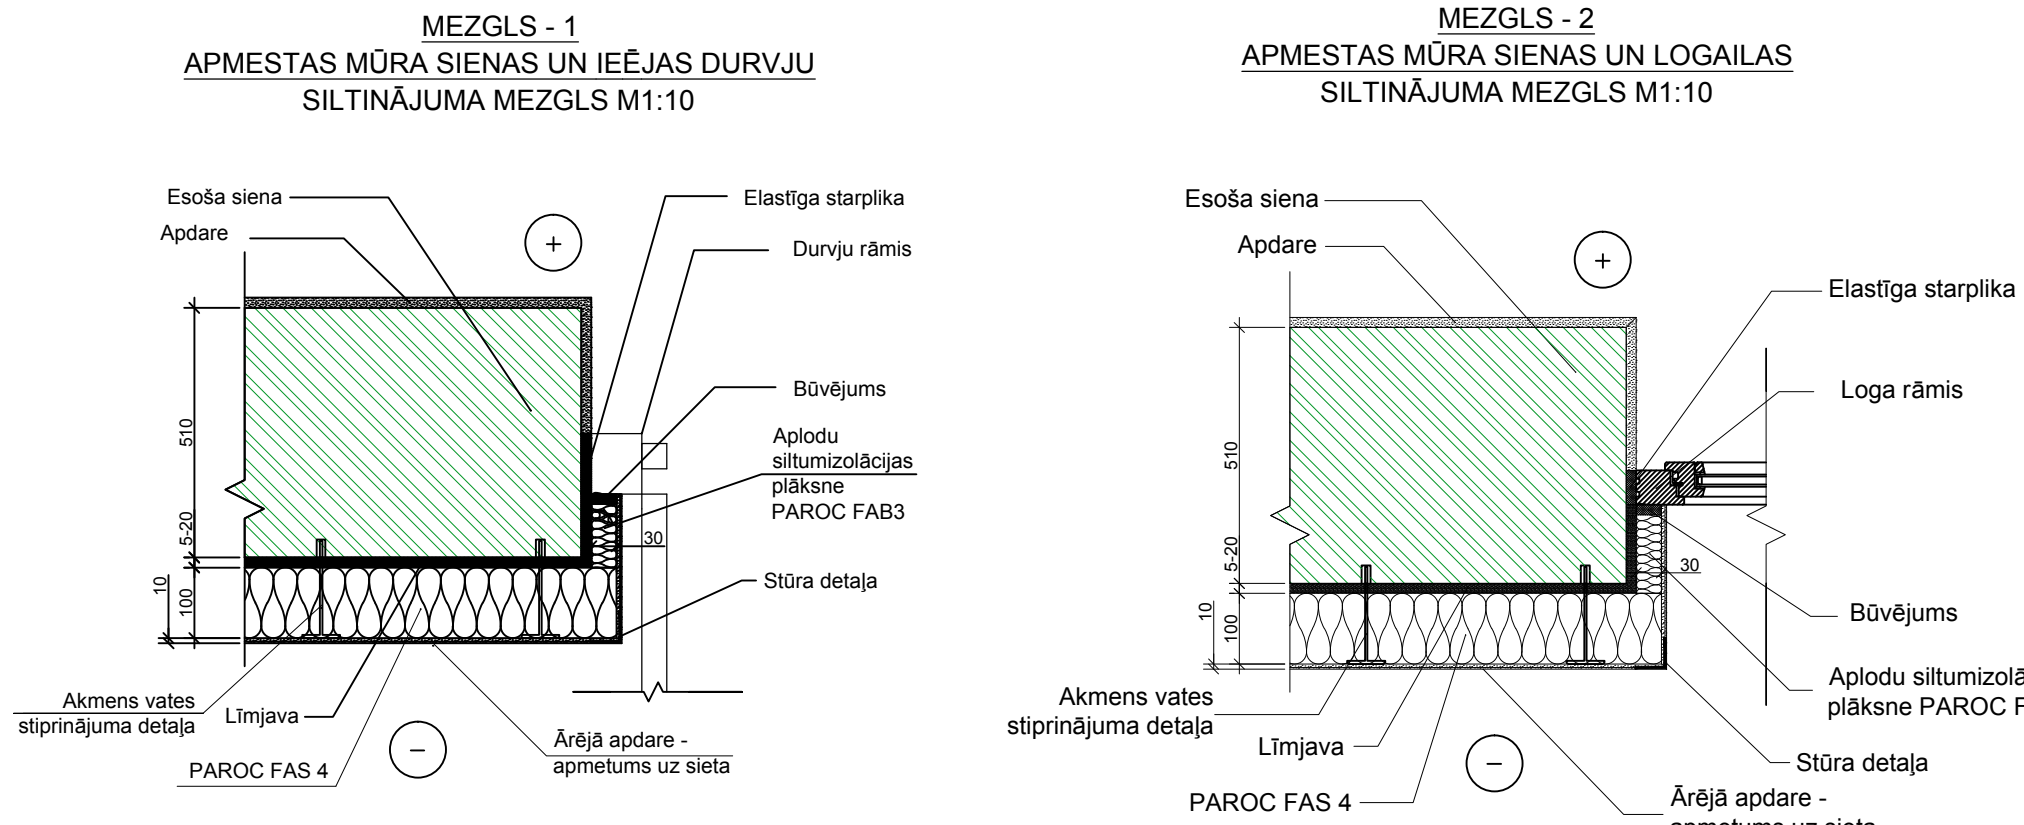



ARHITEKTU BIRŪS
REM PRO

LR Uzņēmuma reģ. Nr. 41503041904
Mācītāja reģistrācija reģ. Nr. 4827-R

Raiva S. Daugavpils, LV-5401, Latvija
tālr./fax: 65421398, e-mail: rem@rem.lv

Pasūtītājs: LATGALES TRANSPORTA UN SAKARU TEHNISKĀ SKOLA

Reģ. Nr. 9000729073



LATGALES TRANSPORTA UN SAKARU TEHNISKĀS SKOLAS
MĀCĪBU DARBĪNĪCAS VARŠVAJS IELĀ 21A, DAUGAVPILĒ RENOVĀCIJA

Pasūtītāja Nr.

REM_0511

1. STĀVA PLĀNS

ARHĪVA REĢISTRĀCIJAS NR.	RASEJUMA MARKA	STADIJA	MĒROGS	LAPA	LAPAS
AR		TP	1:100	3	11