


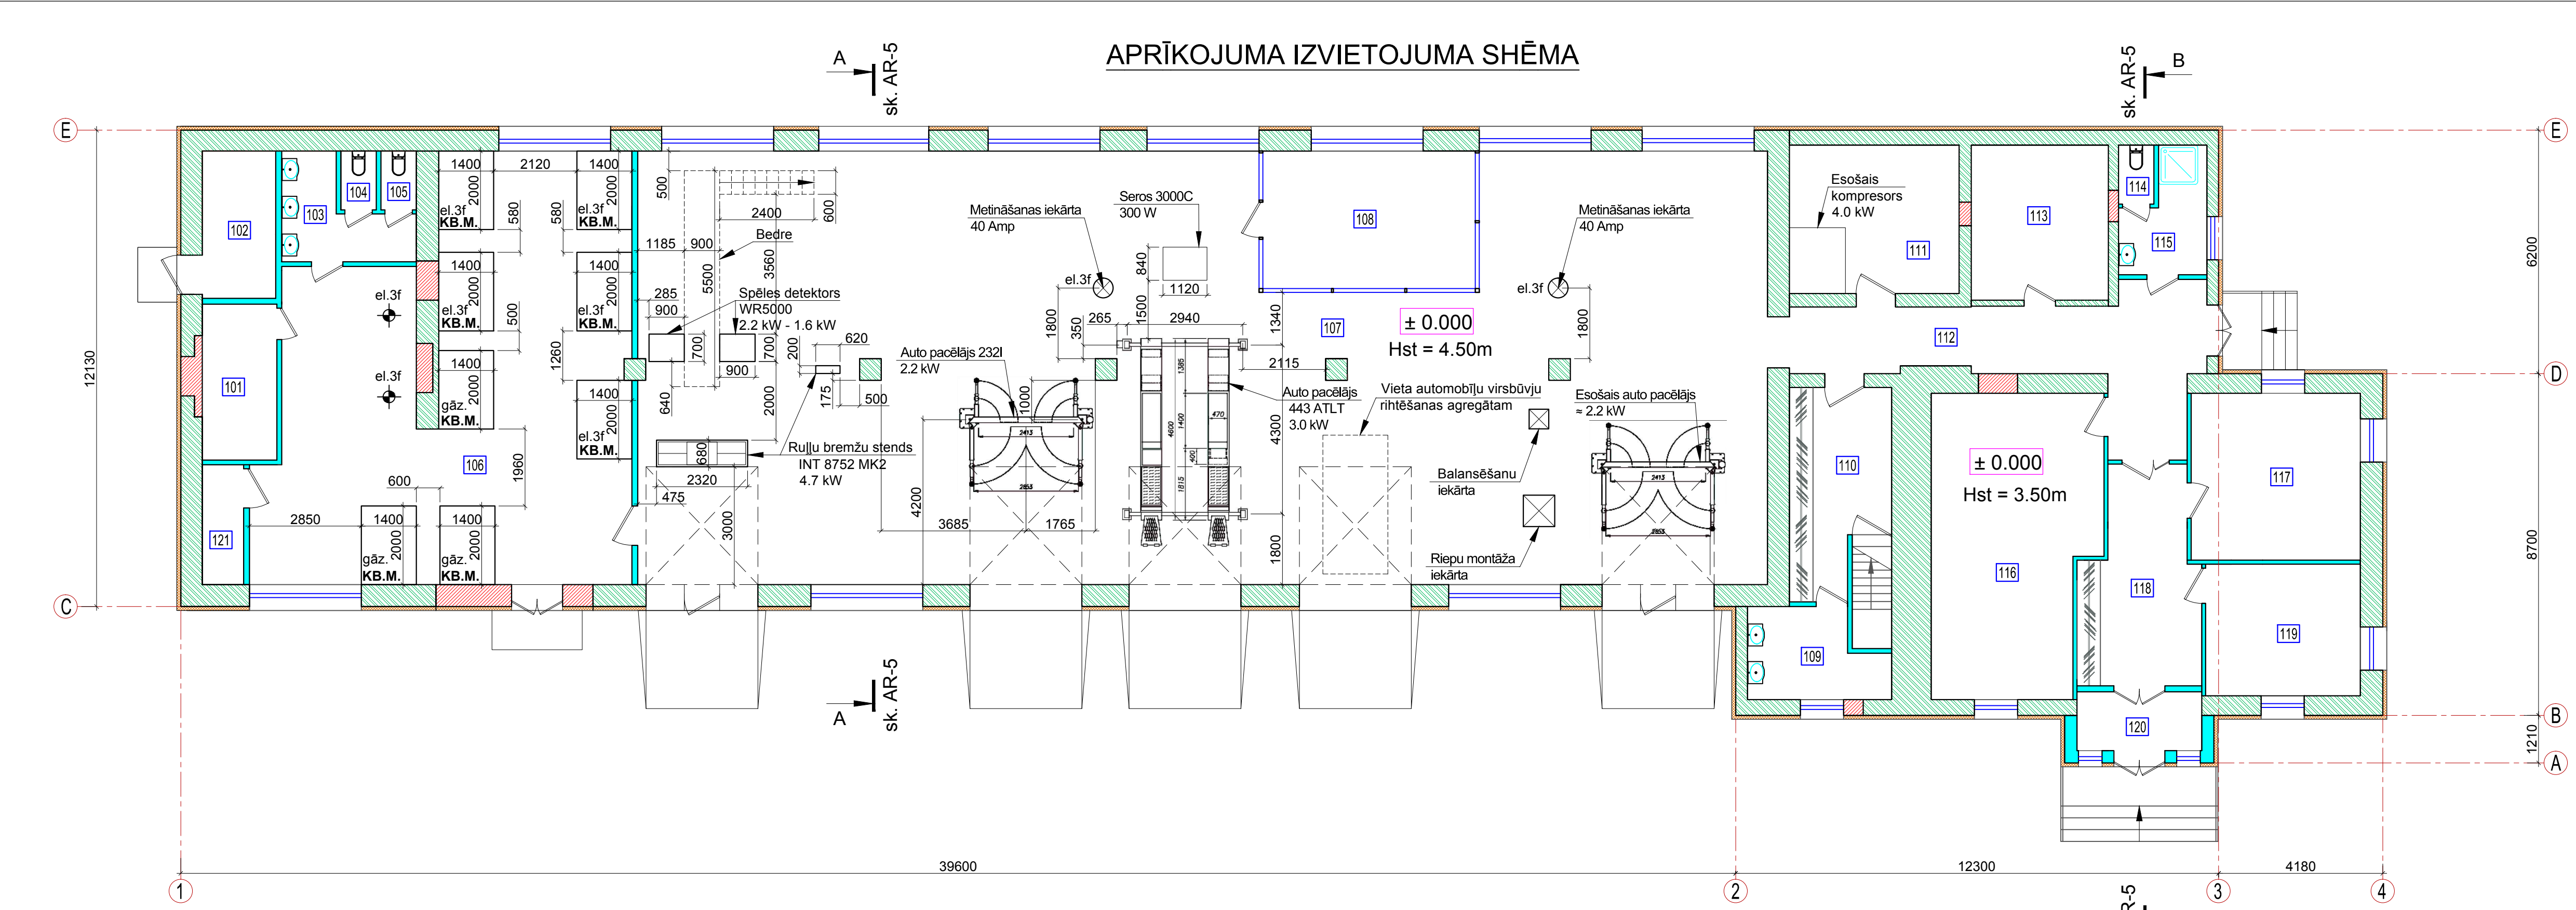
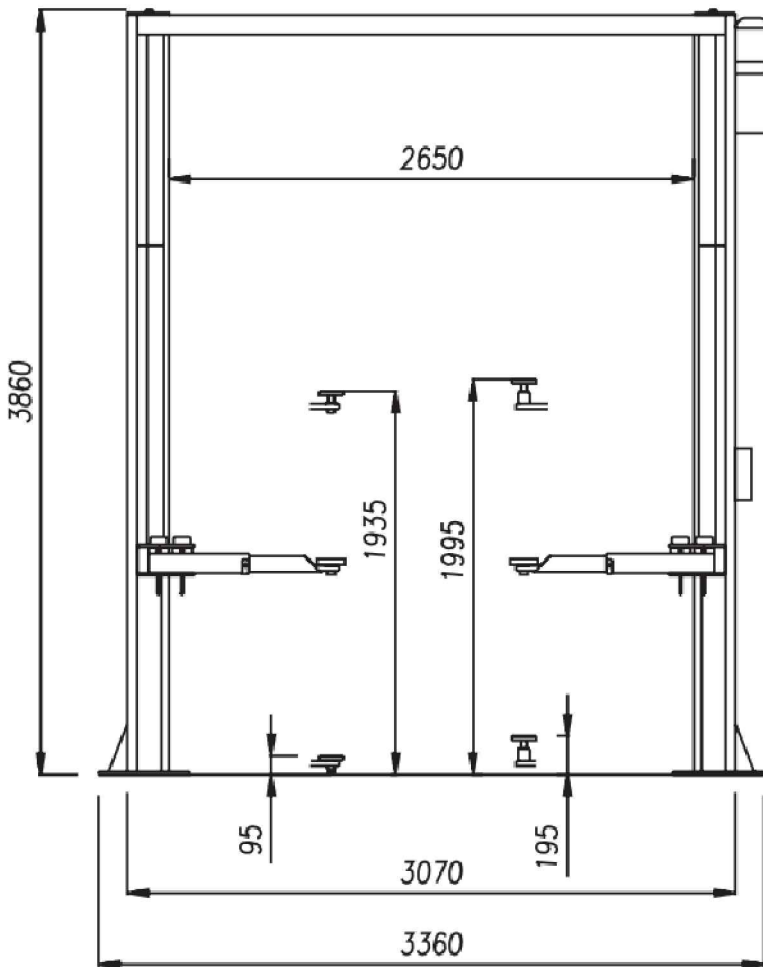


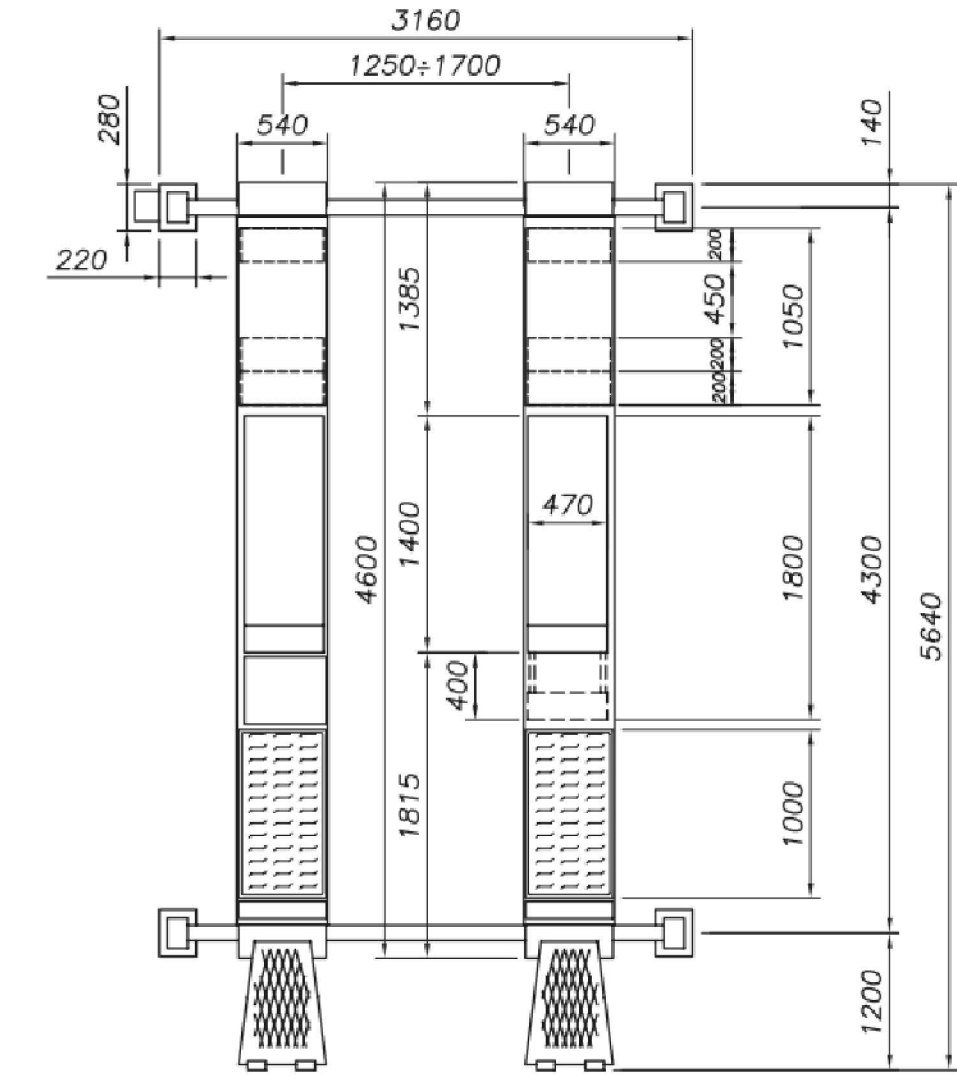

AUTO PACĒLĀJA 232I SHĒMA

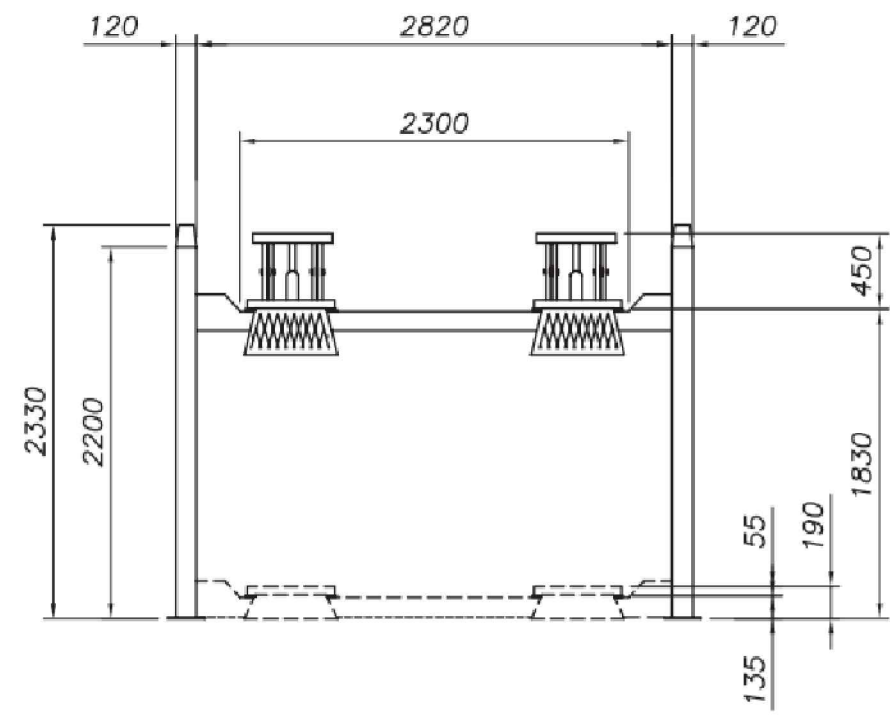

AUTO PACĒLĀJA 443 ATLT SHĒMA

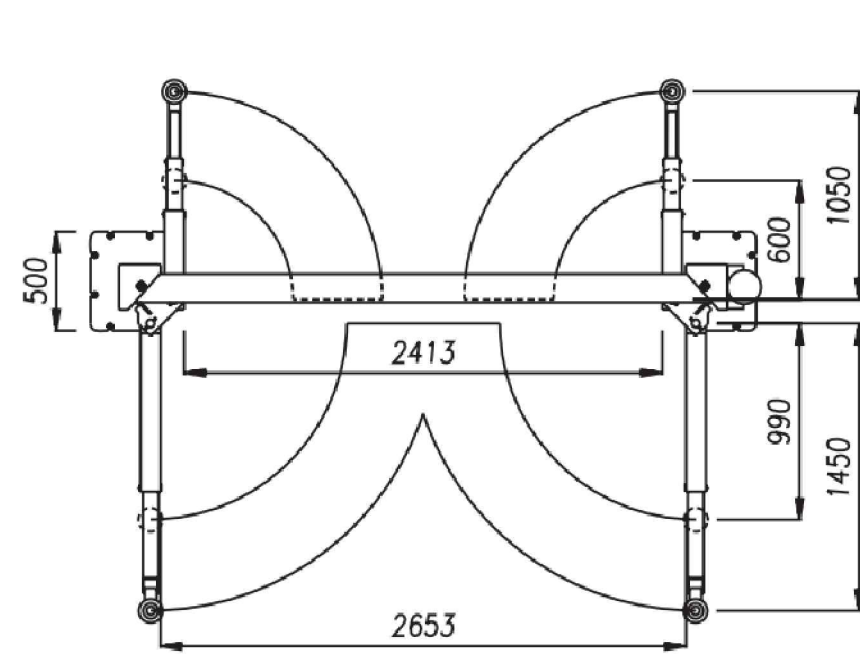

PIEŅĒMTIE APZĪMĒJUMI:

- Ēkas siļtinājums 100 mm
- KĶieģeļu esošās sienas
- Aizmūrējamā durvju / logu aile
- Projektējamās gāzbetona starpsienas 100 - 150 mm biezumā
- KB.M. - Kabīne metinājumiem el.3f - elektriska izeja 380 V.

- Piezīmes:
- Par nosacīto atzīmi ± 0.000 pieņemts 1. stāva tīrās grīdas līmenis, kura atbilst absolūtai atzīmei [110.230].
 - Esošās nesošās sienas - KĶieģeļu mūris (510 mm) projektējamās starp un ārīsenas - Gāzbetona bloki (100, 150, 300 mm) . Projektējamās gāzbetona sienas apjoms - 41.6 m³.
 - Ārējā apdare: Dekoratīvais apmetums.
 - JUMTA SEGUMS: Metāla loksnes "RUUKKI CLASSIC" .
 - Augstuma atzīmes dotas metros aptuveni.
 - Visi izmēri doti milimetros.
 - Logu un durvju specifikāciju sk. AR-10 lapā.

Telpu eksplikācija (1. stāvs)		
Telpas numurs	Telpas nosaukums	Telpas platība m²
101	Gērtuve	7.5
102	Siltummezgls	7.4
103	Mazgāšanas telpa	6.4
104	Tualete	1.4
105	Tualete	1.4
106	Mācību metināšanas darbnīca	86.7
107	Mācību autodiagnostikas darbnīca	296.1
108	Kabinets	18.9
109	Mazgāšanas telpa	7.4
110	Gērtuve	12.3
111	Kompresoru telpa	16.3
112	Koridors	24.5
113	Pallīgtelpa	13.8
114	Tualete	1.3
115	Mazgāšanas un dušas telpa	5.8
116	Klase	31.4
117	Atpūtas telpa	18.3
118	Koridors	15.1
119	Atpūtas telpa	13.2
120	Tamburs	4.8
121	Elektrosad. telpa	3.2
Kopējā telpu platība:		593.3

ARHITEKTU BIROJS REM PRO LR Uzņēmuma reģ. Nr. 41503041904 Būvkomersanta reģ. Nr. 4827-R Raņa 9, Daugavpils, LV-5401, Latvija tālr./fax. 65421398, e-mail: rem@rem.lv			Pasūtītājs: LATGALES TRANSPORTA UN SAKARU TEHNISKĀ SKOLA Reģ. Nr. 90000729073		Pasūtījuma Nr. REM_0511
AMATA NOSAUKUMS VĀRDS, UZVĀRDS, PARAKSTS, DATUMS			LATGALES TRANSPORTA UN SAKARU TEHNISKĀS SKOLAS MĀCĪBU DARBNĪCAS VARŠAVAS IELĀ 21A, DAUGAVPILĒ RENOVĀCIJĀ		
			APRĪKOJUMA IZVIETOJUMA SHĒMA		
			ARHĪVA REĢISTRĀCIJAS NR.	RAŠĒJUMA MARKA	STADIJA
			MĒROOS	LAPA	LAPAS
Būvproj. daļas vad.	I.BUKA	03.2011	AR	TP	1:100
Izstrādāja	S. AREHOVS	03.2011			
			8	11	