


1.STĀVA STARPSIENAS DEMONTĀŽA PLĀNS

Hst = 4.7; 3.5 m.

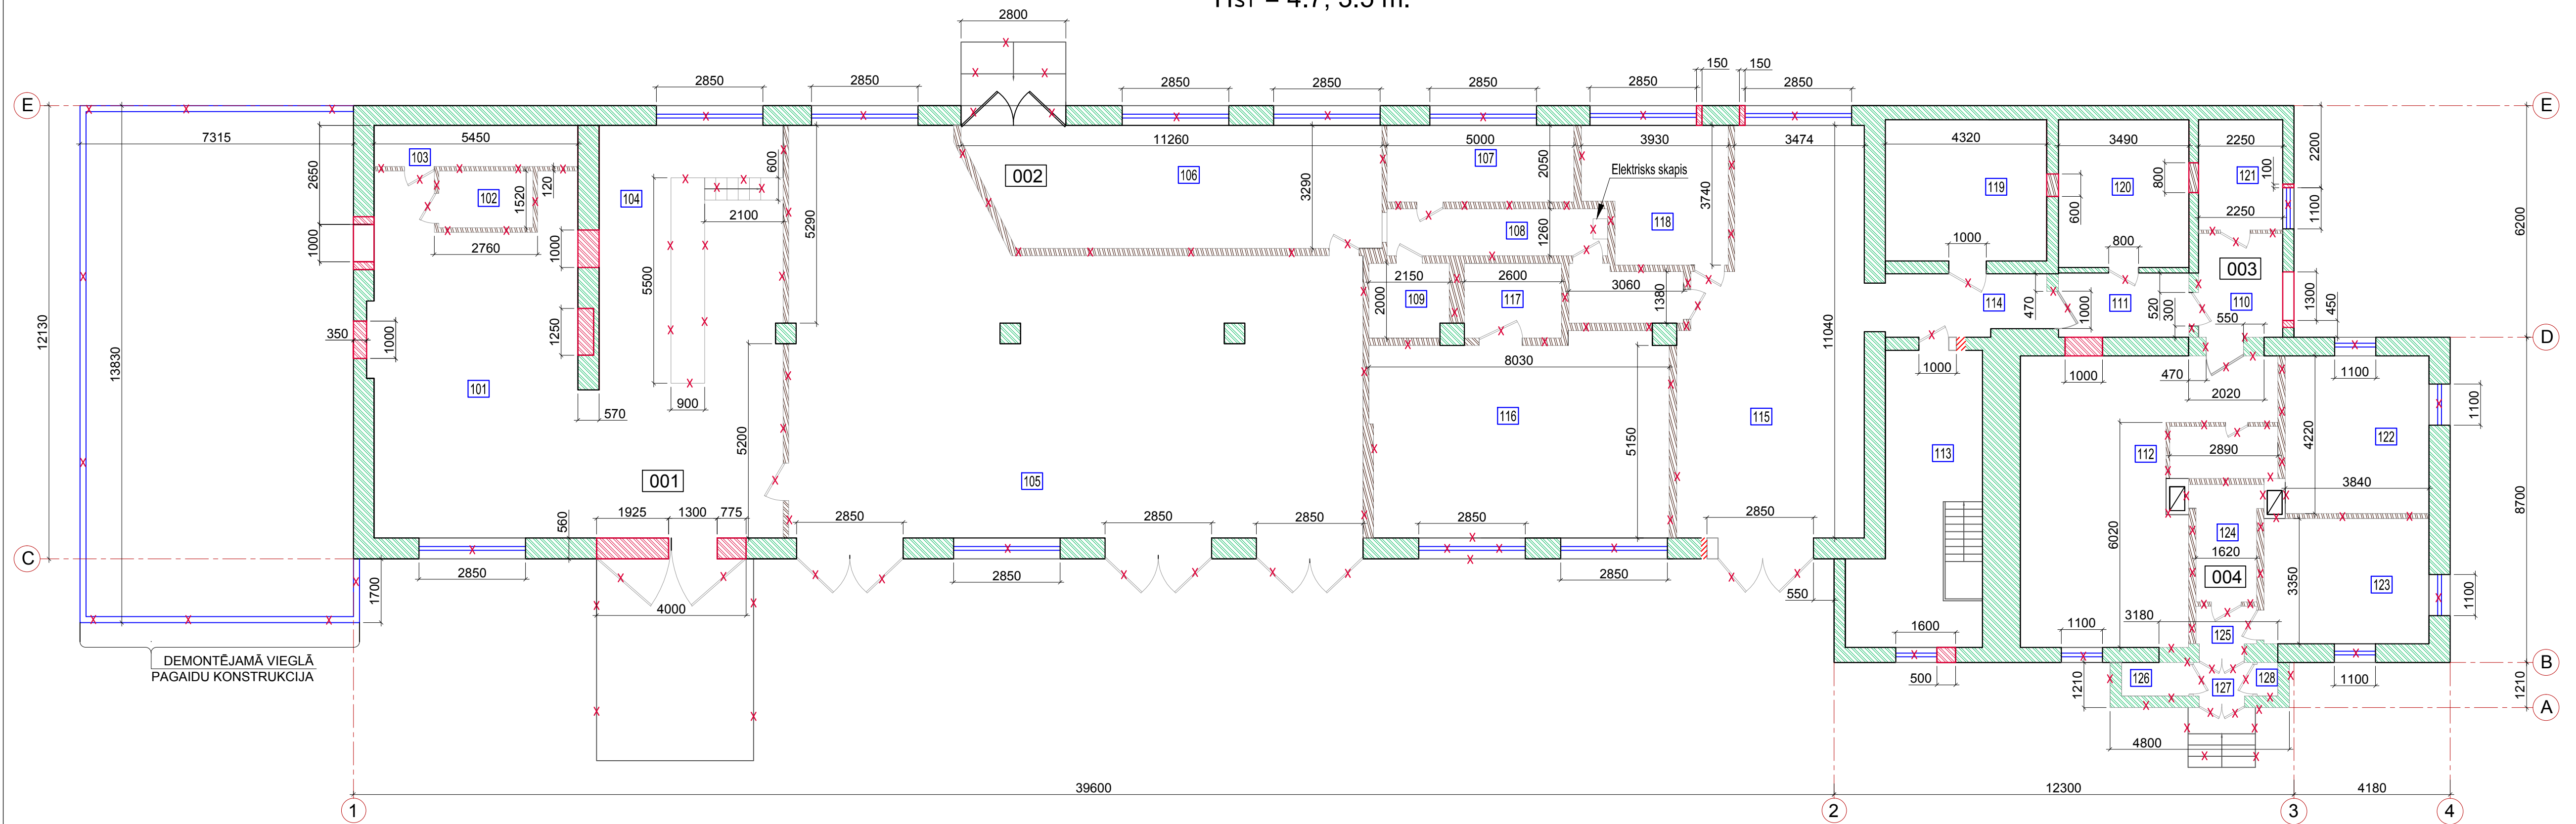

TELPU EKSPLIKĀCIJA (1. STĀVS)


Telpu grupas Nr.	Telpas numurs	Telpas nosaukums	Telpas platība /m²
001	101	Darbnīca	52.5
001	102	Savienotā sanitārtehniska telpa	3.8
001	103	Siltummezgls	6.0
001	104	Darbnīca	13.8
002	105	Darbnīca	136.5
002	106	Veikals	34.9
002	107	Kabinets	10.0
002	108	Koridors	7.7
002	109	Tualete	4.0
003	110	Koridors	6.3
003	111	Koridors	5.9
003	112	Telpa	43.0
003	113	Telpa	23.4
003	114	Koridors	7.3
003	115	Darbnīca	51.5
003	116	Telpa	42.0
003	117	Telpa	5.2
003	118	Telpa	12.9
003	119	Telpa	16.4
003	120	Telpa	13.9
003	121	Telpa	6.6
004	122	Telpa	15.9
004	123	Telpa	14.7
004	124	Telpa	5
004	125	Koridors	1.6
004	126	Priekštelpa	1.6
004	127	Priekštelpa	1.4
004	128	Priekštelpa	0.5
		Kopējās telpu platība:	539.1

PIEŅEMTIE APZĪMĒJUMI:

- Kieģeļu esošās sienas
- Demontējamās sienas
- Demontējamās durvis
- Aizmūrējamā durvju / logu aile
- Projekt. durvju aile sienā
- Durvju ailes palielināšana
- Telpas numurs

DEMONTĒTAS KONSTRUKCIJAS BŪVGRUŽU APJOMS 1. STĀVAM

Nr. P.K.	NOSAUKUMS	SK.	PIEZĪMES
1	2	3	4
1	SIENAS UN STARPSIENAS	88	m²
2	DURVIS	32	gab.
3	LOGI	18	gab.
4	VIEGLĀ PAGaidu KONSTRUKCIJA	43.1	m²
5	JUMTAS KONSTRUKCIJA	256.5	m²
6	PĀRSEGUMAS KONSTRUKCIJA	230.4	m²

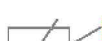 ARHITEKTU BIROJS REM PRO  REM PRO LR Uzņēmuma reģ. Nr. 41503041904 Būvkomersanta reģ. Nr. 4827-R Raipa 9, Daugavpils, LV-5401, Latvija tālr./fax. 65421398, e-mail: rem@rem.lv			 BUDPROJ BUDVĒRTĪBĀS PROJEKTI Pasūtītājs: LATGALES TRANSPORTA UN SAĀRU TEHNISKĀ SKOLA Reģ. Nr. 90000729073			Pasūtījuma Nr. REM_0511							
LATGALES TRANSPORTA UN SAĀRU TEHNISKĀS SKOLAS MĀCĪBU DARBNĪCAS VARŠAVAS IELĀ 21A, DAUGAVPILĒ RENOVĀCIJA													
1.STĀVA STARPSIENAS DEMONTĀŽA PLĀNS													
AMATA NOSAUKUMS			VĀRDS, UZVĀRDS		PARAKSTS		DATUMS						
Būvproj. daļes. vad.			I.BUKA				03.2011						
Izstrādāja			S. AREHOVS				03.2011						
ARHĪVA REĢISTRĀCIJAS NR.				RĀSĒJUMA MARKA		STADIJA		MĒROGS		LAPA		LAPAS	
AR				TP		1:100		9		11			