


SPĀRU PLĀNS

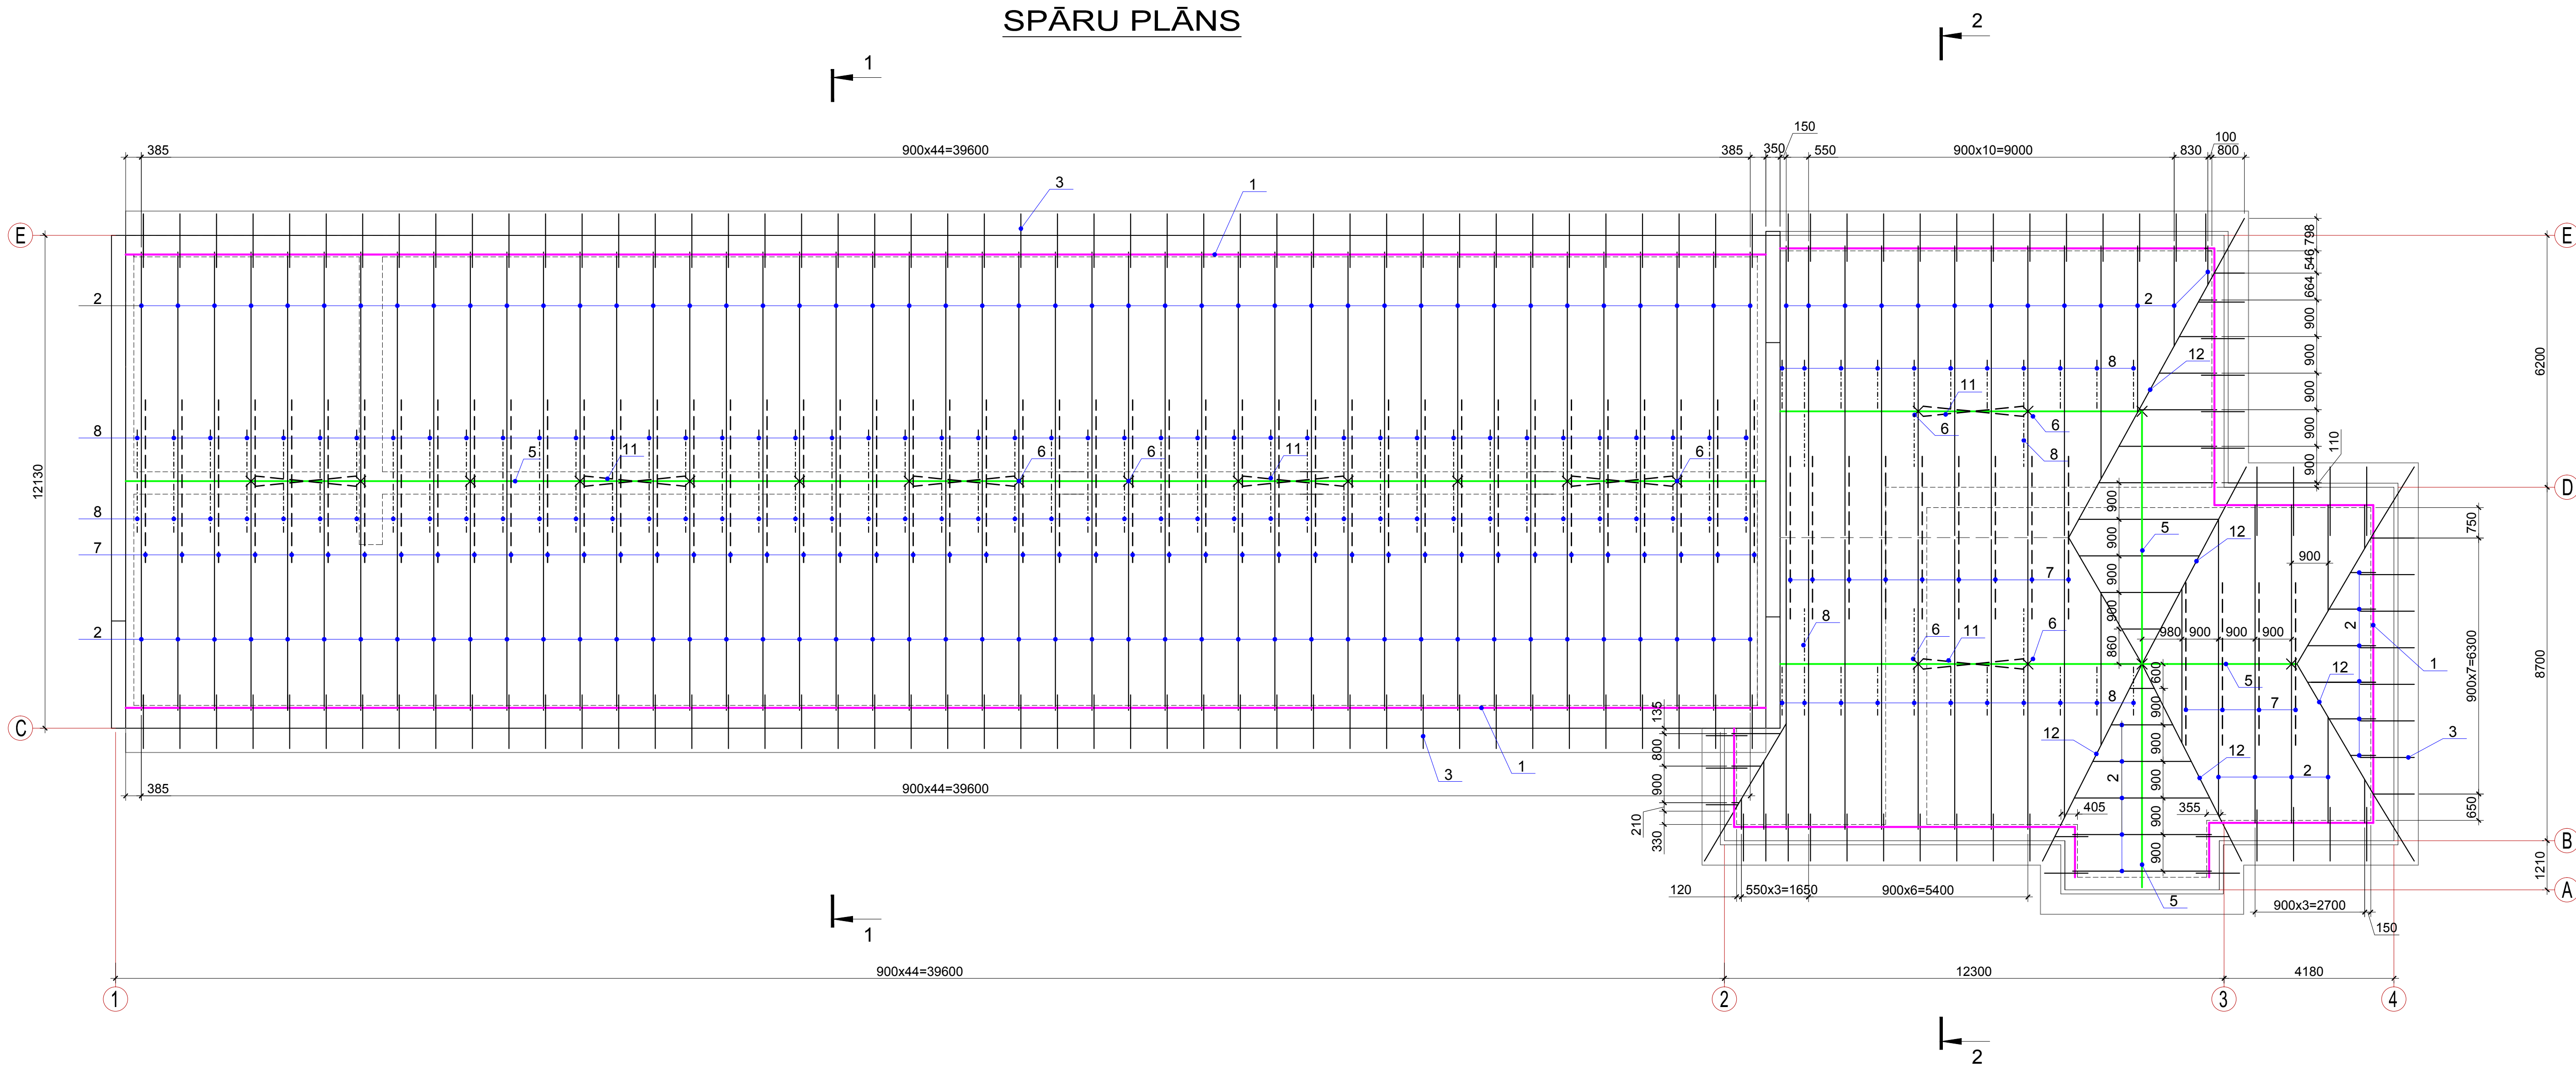

PIEŅEMTIE APZĪMĒJUMI

- projektējamās spāres
- projektējamās mūrlatas
- projektējama pakāju kopturis, vidējas kopturis un kores kopturis
- projektējamās savilces
- projektējama atgāznis
- projektējama statnis

PIEZĪMES

1. Pirms spāres sagatavošanas veikt kontrolmērījumus.
2. Koka konstrukciju materiāli- skuju šķirnes koksne (priede), ne zemāka par otro šķiru, valgums ne vairāk par 20% pa VS 8486-66**.
3. Koka elementu savienošanai lietot naglas VS 4028-63* un metāliskās stiprinājuma skavas.
4. Spārēm garumā vairāk par 6,5 m jābūt saliekamām.
5. Koka konstrukciju aizsardzību veikt saskaņā ar LBN 201-07 "Ugunsdrošības normas" un pielikumu nr.10 SNIP 2.03.11-85 "Celtniecības konstrukciju aizsardzība pret koroziju". Aizsardzību veikt ar uguns aizsardzības līdzekļiem, kas nodrošina vismaz B-s1, d0 ugunsreakcijas klasi.
6. Griezumi 1-1-- 2-2 skatīt uz lapā BK-6.

REM PRO ARHITEKTU BIROJS REM PRO LR Uzņēmuma reģ.nr. 41503041904 Būvkomersanta reģ.nr. 4827-R Raiga 9, Daugavpils, LV-5401, Latvija tālr./fax. 65421398, e-mail: rem@rem.lv				Pasūtītājs: LATGALES TRANSPORTA UN SAKARU TEHNISKĀ SKOLA Reģ. Nr. 90000729073 ARHĪVA REĢISTRĀCIJAS NR.				Pasūtījuma Nr. REM_0511			
LATGALES TRANSPORTA UN SAKARU TEHNISKĀS SKOLAS MĀCĪBU DARBĒNICAS VARŠAVAS IELĀ 21A, DAUGAVPILĪ RENOVĀCIJA											
AMATA NOSAUKUMS				VĀRDS, UZVĀRDS				PARAKSTS		DATUMS	
Būvproj. daļas. vad.				L. ANTONOVA				03.2011			
Izstrādāja				L. ANTONOVA				03.2011			