


1. STĀVA PĀRSEDŽU PLĀNS

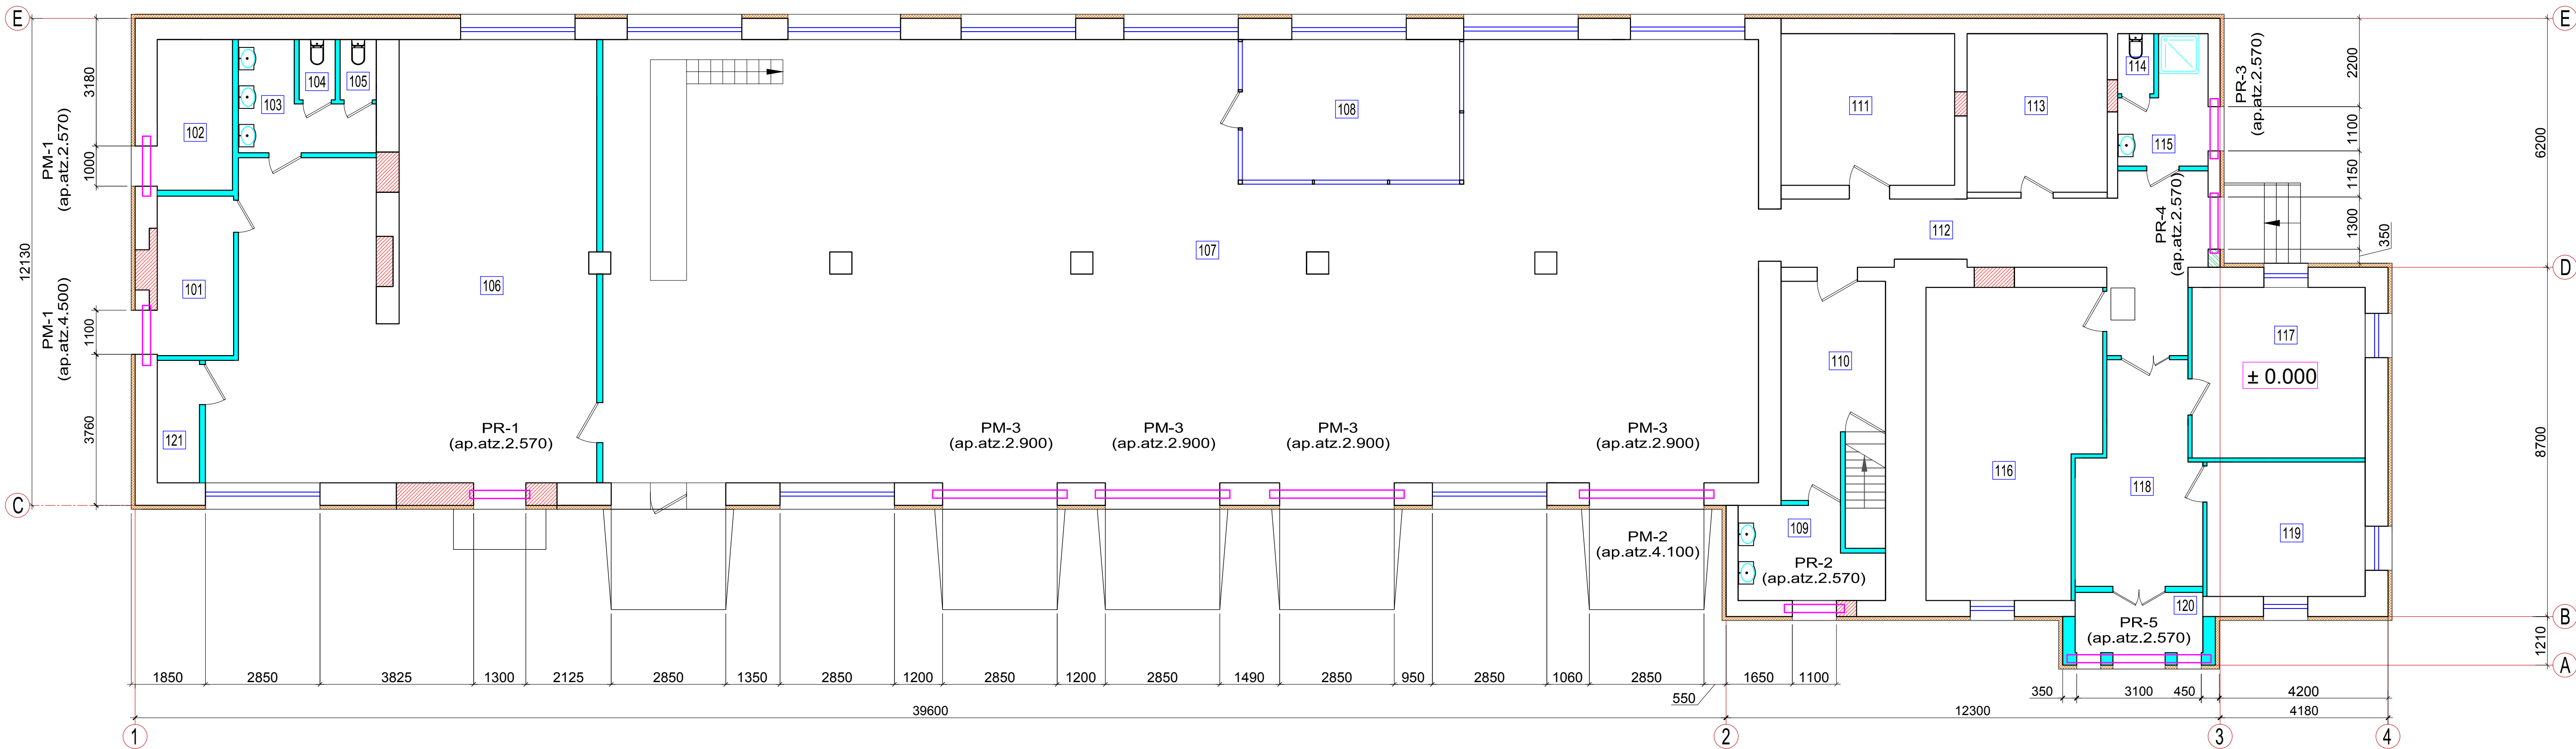

PĀRSEDŽU SARAKSTS

	Iznests šķēlums	Piezīmes
PR-1 1 gab.		SIA "DDZB"
PR-2 1 gab.		SIA "DDZB"
PR-3 1 gab. (PR-4) 1 gab.		SIA "DDZB"
PR-5 1 gab.		SIA "DDZB"

	Iznests šķēlums	Piezīmes
PM-1 2gab.		
PM-2 1gab.		
PM-3 4gab.		

MATERIĀLU SPECIFIKĀCIJA

Marka	Apzīmējums	Nosaukums	Daudz.	Masa, kg		Piezīmes
				vien.	kopā	
PR-1	1.038.1-1	9pb-18-37	4	103	412	SIA "DDZB"
PR-2	1.038.1-1	9pb-16-37p	3	88	264	SIA "DDZB"
PR-3	1.038.1-1	9pb-16-37p	2	88	176	SIA "DDZB"
PR-4	1.038.1-1	9pb-18-37	2	103	206	SIA "DDZB"
PR-5	1.038.1-1	6pb-35-37	1	640	640	SIA "DDZB"
PM-1 (2gab.)	VS 8240-89	14, l=1600	2	18.5	37.0	
	VS 103-76	- 40x4, l=480	4	0.6	2.4	solis 500mm
	VS 7796-70*	Bultskrūve M16, l=480	4	0.8	3.2	solis 500mm
PM-2 (1gab.)		Siets Nr.10-1	1.0m²			
		Apmetums	1.0m²			
	VS 8240-89	16, l=3350	2	47.6	95.2	
PM-3 (4gab.)	VS 103-76	- 40x4, l=480	8	0.6	4.8	solis 500mm
	VS 7796-70*	Bultskrūve M16, l=480	8	0.8	6.4	solis 500mm
		Siets Nr.10-1	2.7m²			
PM-3 (4gab.)		Apmetums	2.7m²			
	VS 8240-89	14, l=3350	2	41.2	82.4	
	VS 19903-74*	- 40x4, l=480	8	0.6	4.8	solis 500mm
PM-3 (4gab.)	VS 7796-70*	Bultskrūve M16, l=480	8	0.8	6.4	solis 500mm
		Siets Nr.10-1	2.7m²			
		Apmetums	2.7m²			

PIEZĪMES

- Pārsegumam, kurš atrodas virs izcērtamā cauruma, nepieciešams droši balstīties uz pagaidu atbalstošo konstrukciju (atbalsta garums: pārsegdes garums +0.5m katrā pusē).
- Kieģeļa sienā no iekšpuses uz projektējamās atzīmes rūpīgi izcērt zobrievu, kuras dziļums un augstums atkarīgs no pārseguma elementa profila izmēra.
- Uz svaigu cementa javas markas 100 kārtu, tiek uzstādīts U-profilis, aptīts ar metāla sietu. Uzstādīto U-profilu aizķīlā ar koka antiseptētiem kļijem ar atstarpī 0.5m.
- Tiek izsisists zobrievējums no citas puses un uzstāda otro u-profilu, kuru arī aizķīlā.
- Pēc caurumiem u-profilā tiek urbti caurumi sienas mūrī. Abi u-profilī tiek savilkti ar bultskrūvēm.
- Pēc tam visas spraugas starp u-profilu un mūri (izņemot izsitamās ailes vietu) tiek aizpildītas ar cementu javu M100, pievērsot īpašu uzmanību balstošo vietu aizdarei.
- Pēc tam, kad java sasniedz par 50% projektējamās stiprības, tiek izsista aile pēc projektā uzrādītiem izmēriem.
- Veikt visu pārseguma virsmu apmetumu ar cementa javu.
- Pagaidu atbalstošās konstrukcijas atļauts noņemt pēc javas sasniegšanas 70% projektējamās stiprības.
- Par nosacīto atzīmi ± 0.000 pieņemts 1. Stāva tīrās grīdas līmenis , kura atbilst absolūtai atzīmei ± 110.230 .

 REM PRO ARHITEKTU BIROJS REM PRO LR Uzņēmuma reģ. Nr. 41503041904 Būvkomersanta reģ. Nr. 4827-R Raipa 9, Daugavpils, LV-5401, Latvija tālr./fax. 65421398, e-mail: rem@rem.lv		Pasūtītājs: LATGALES TRANSPORTA UN SAKARU TEHNISKĀ SKOLA Reģ. Nr. 90000729073 Pasūtījuma Nr. REM_0511			
LATGALES TRANSPORTA UN SAKARU TEHNISKĀS SKOLAS MACĪBU DARBNĪCAS VARŠAVAS IELĀ 21A, DAUGAVPILĒ RENOVĀCIJA					
1. STĀVA PĀRSEDŽU PLĀNS					
AMATA NOSAUKUMS		VĀRDS, UZVĀRDS	PARAKSTS	DATUMS	